
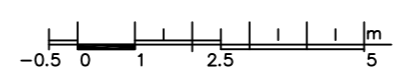


ДОМ-А

ДОМ-Б

- ① ПАРКОВКА
- ② БАССЕЙН
- ③ БАССЕЙН ДЛЯ МАЛЫШЕЙ
- ④ ИГРОВАЯ ПЛОЩАДКА

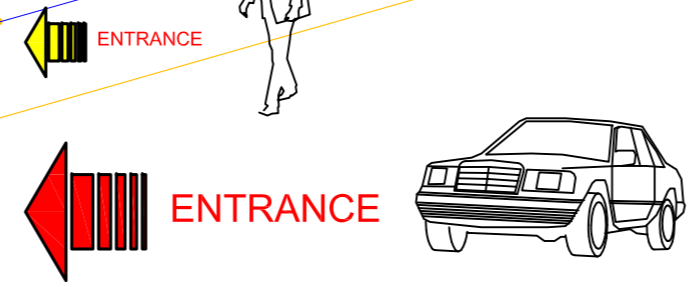


ИНТЕРАРХ-ПРОЕКТ

www.ads-studio.net ads_studio@abv.bg
 тел/факс +359 2 4812392 София, кв. Овча Купина, ул. Димитрова 14, ателие 6

проектиране и изпълнение
 архитектура интериор,
 екстериор осветление,
 арт декор

ЖИЛОЙ КОМПЛЕКС ШОКОЛАД

СИТУАЦИЯ

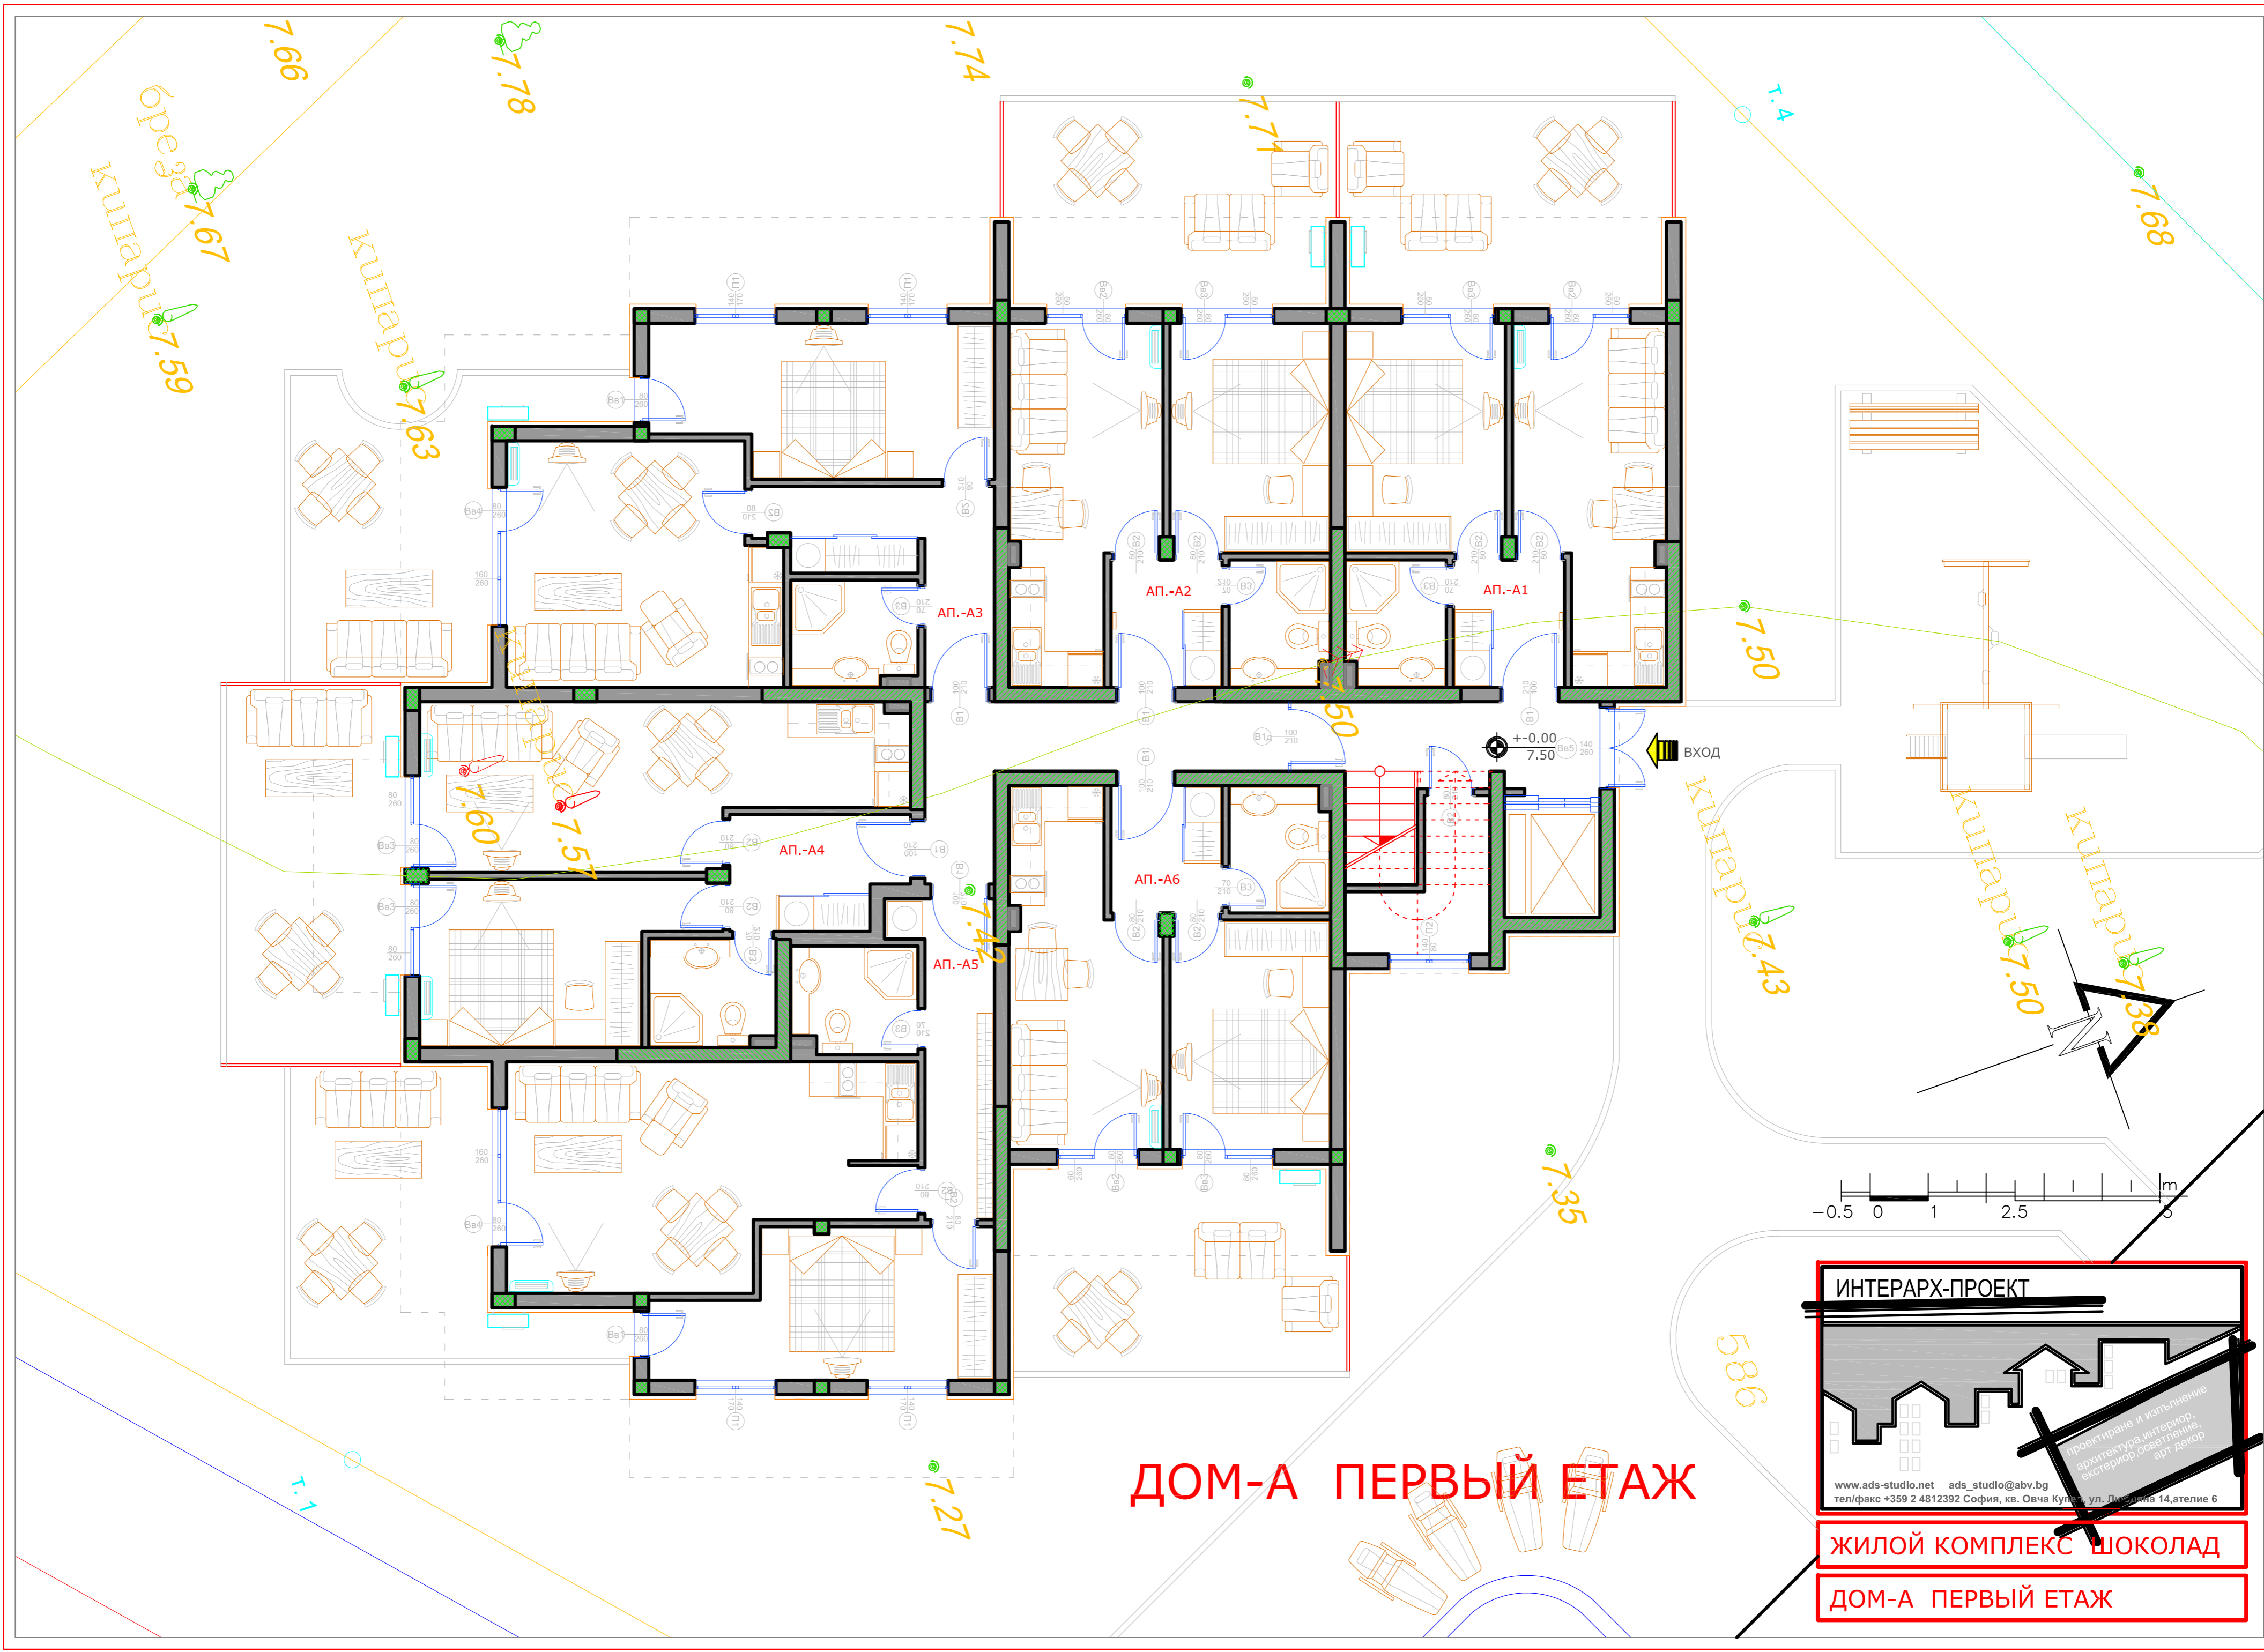

ДОМ-А ПЕРВЫЙ ЭТАЖ


ИНТЕРАРХ-ПРОЕКТ

проектиране и изпълнение
архитектура, интериор,
екстериор, осветление,
арт декор



www.ads-studio.net ads_studio@abv.bg
тел/факс +359 2 4812392 София, кв. Овча Купина ул. Димитра 14, ателие 6

ЖИЛОЙ КОМПЛЕКС ШОКОЛАД

ДОМ-А ПЕРВЫЙ ЭТАЖ

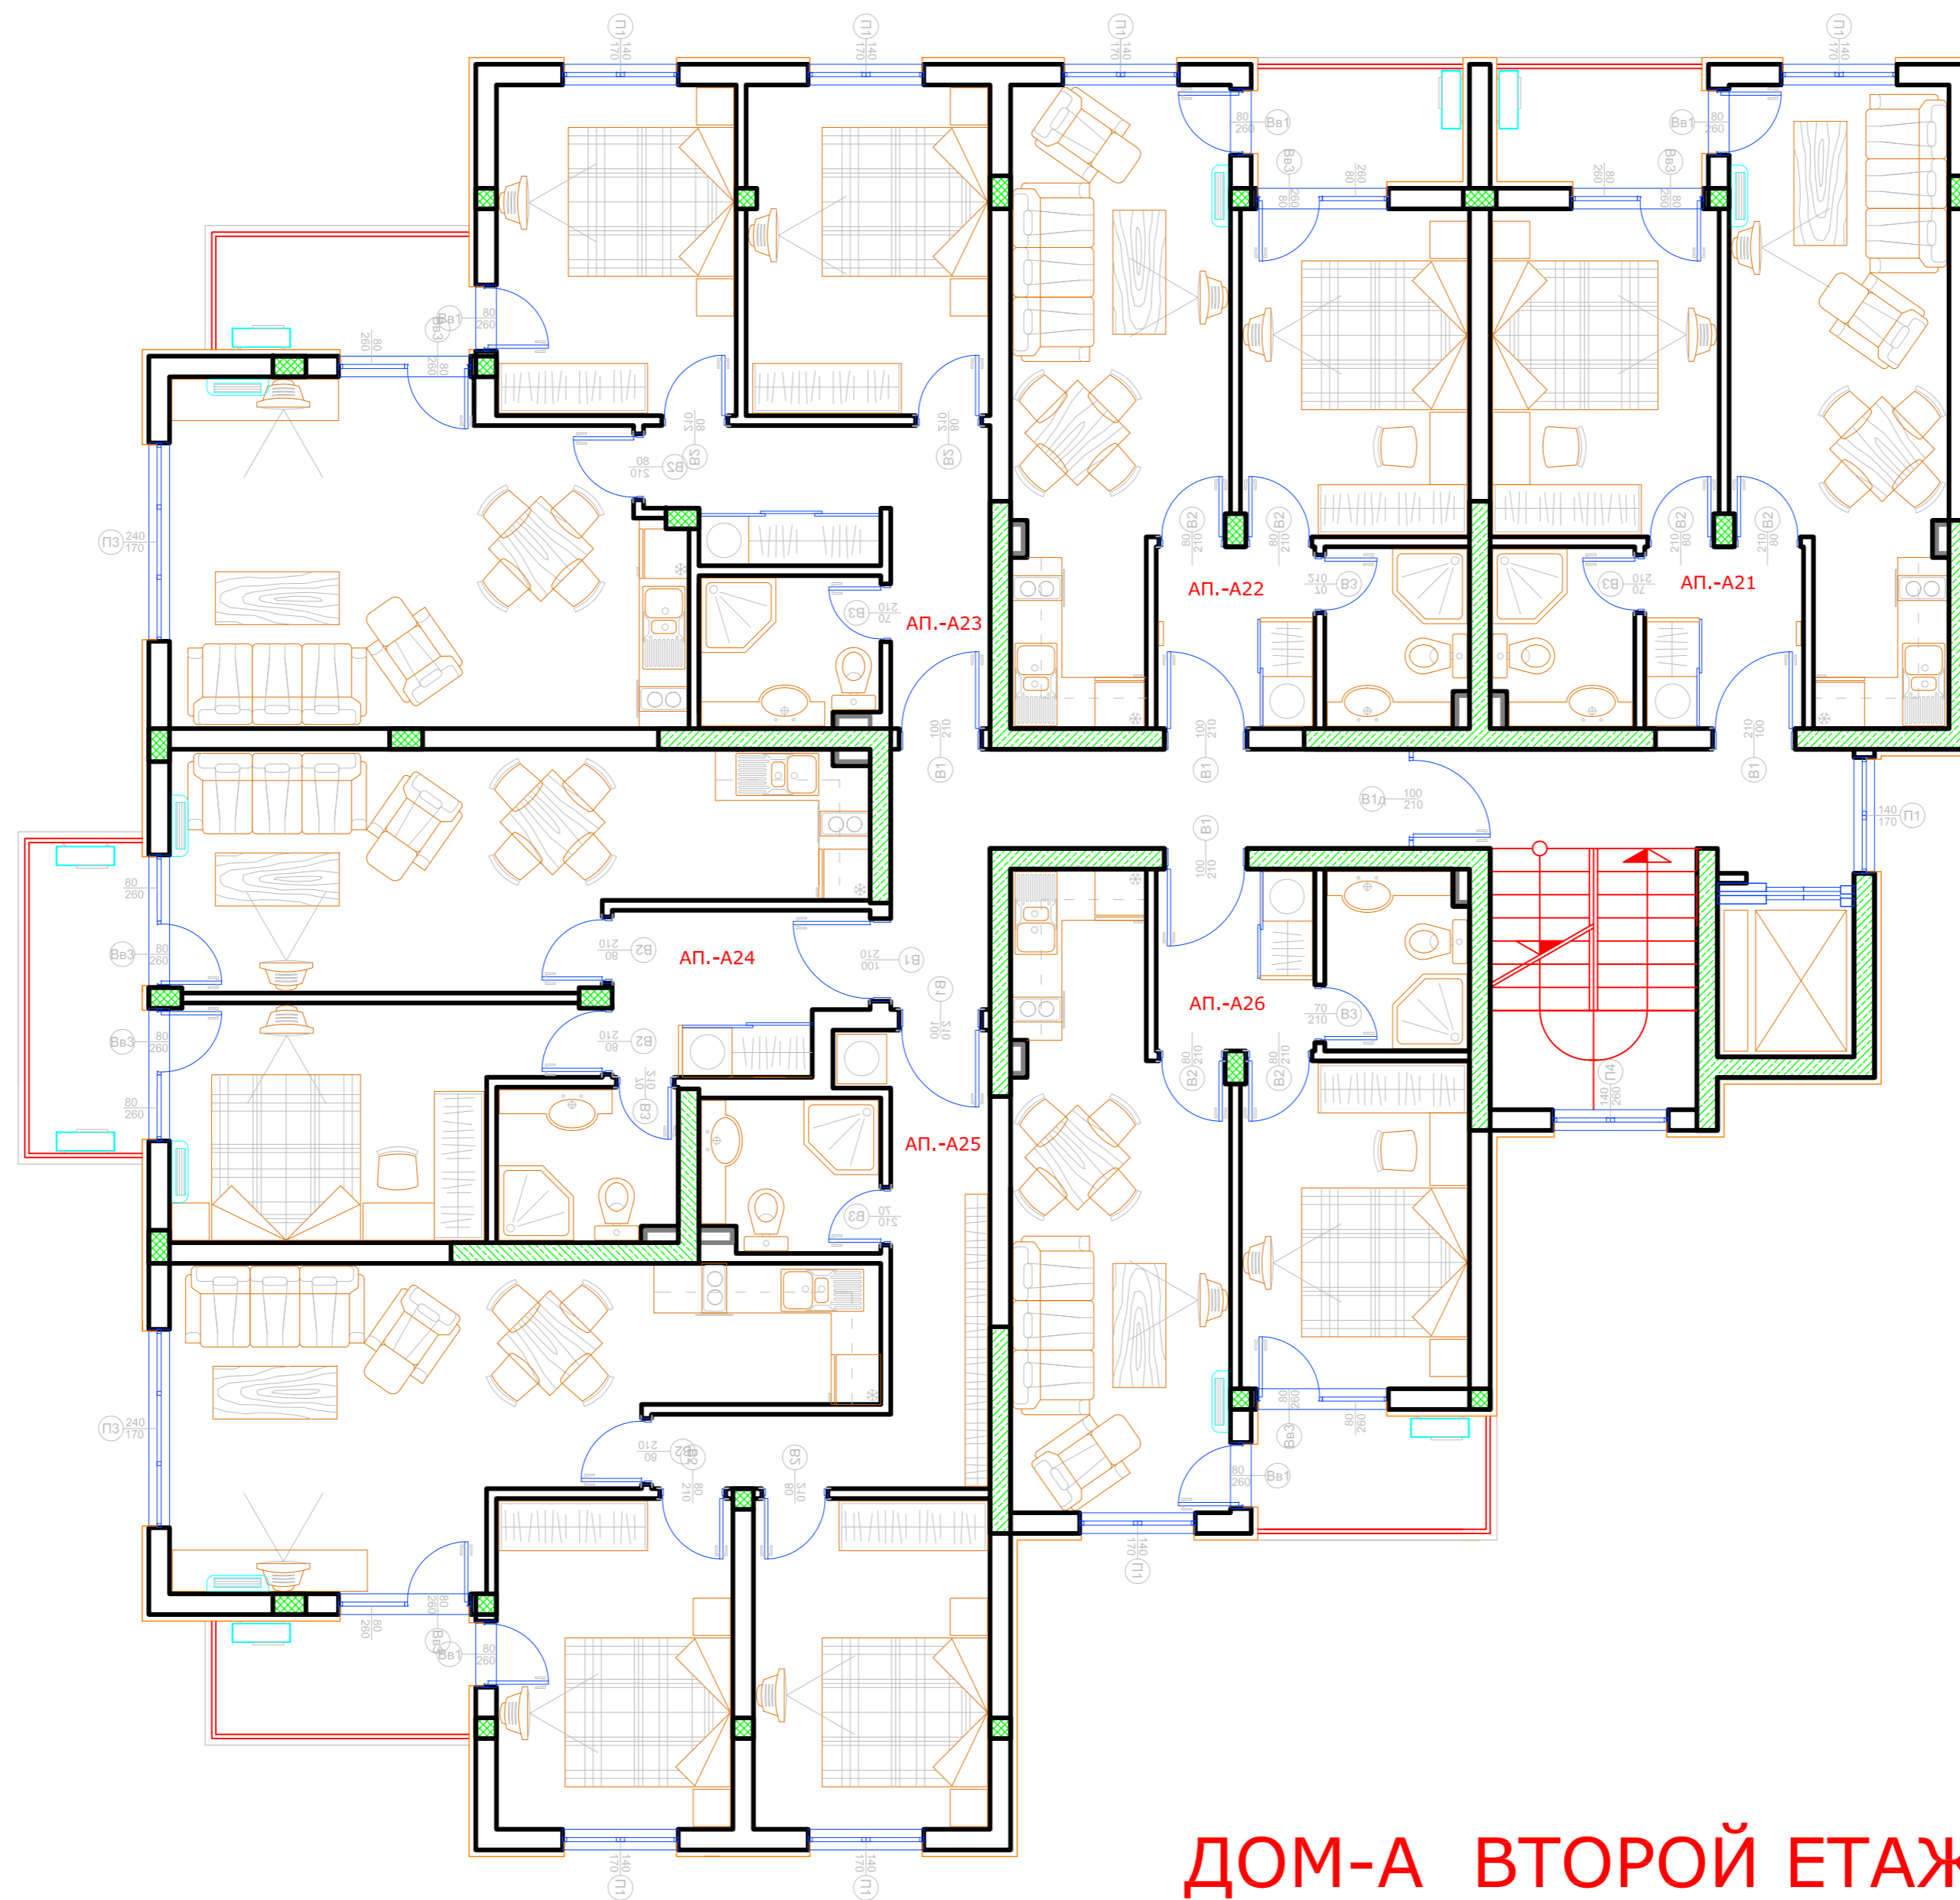

ДОМ-А ВТОРОЙ ЭТАЖ

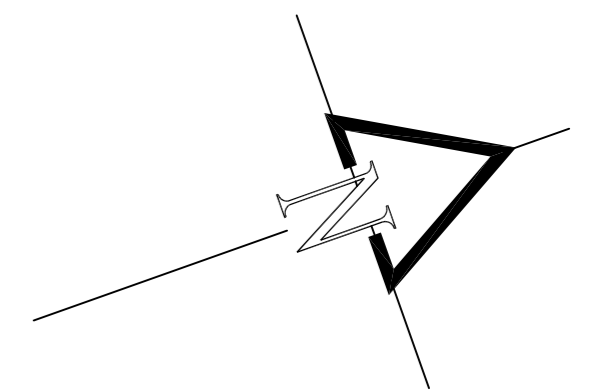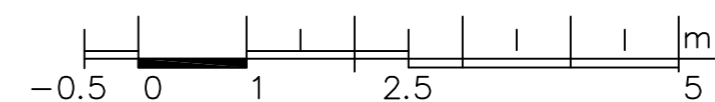


ИНТЕРАРХ-ПРОЕКТ

проектиране и изпълнение
архитектура, интериор,
екстериор, осветление,
арт декор



www.ads-studio.net ads_studio@abv.bg
тел/факс +359 2 4812392 София, кв. Овча Купина, ул. Дюлгерова 14, ателие 6

ЖИЛОЙ КОМПЛЕКС ШОКОЛАД

ДОМ-А ВТОРОЙ ЭТАЖ

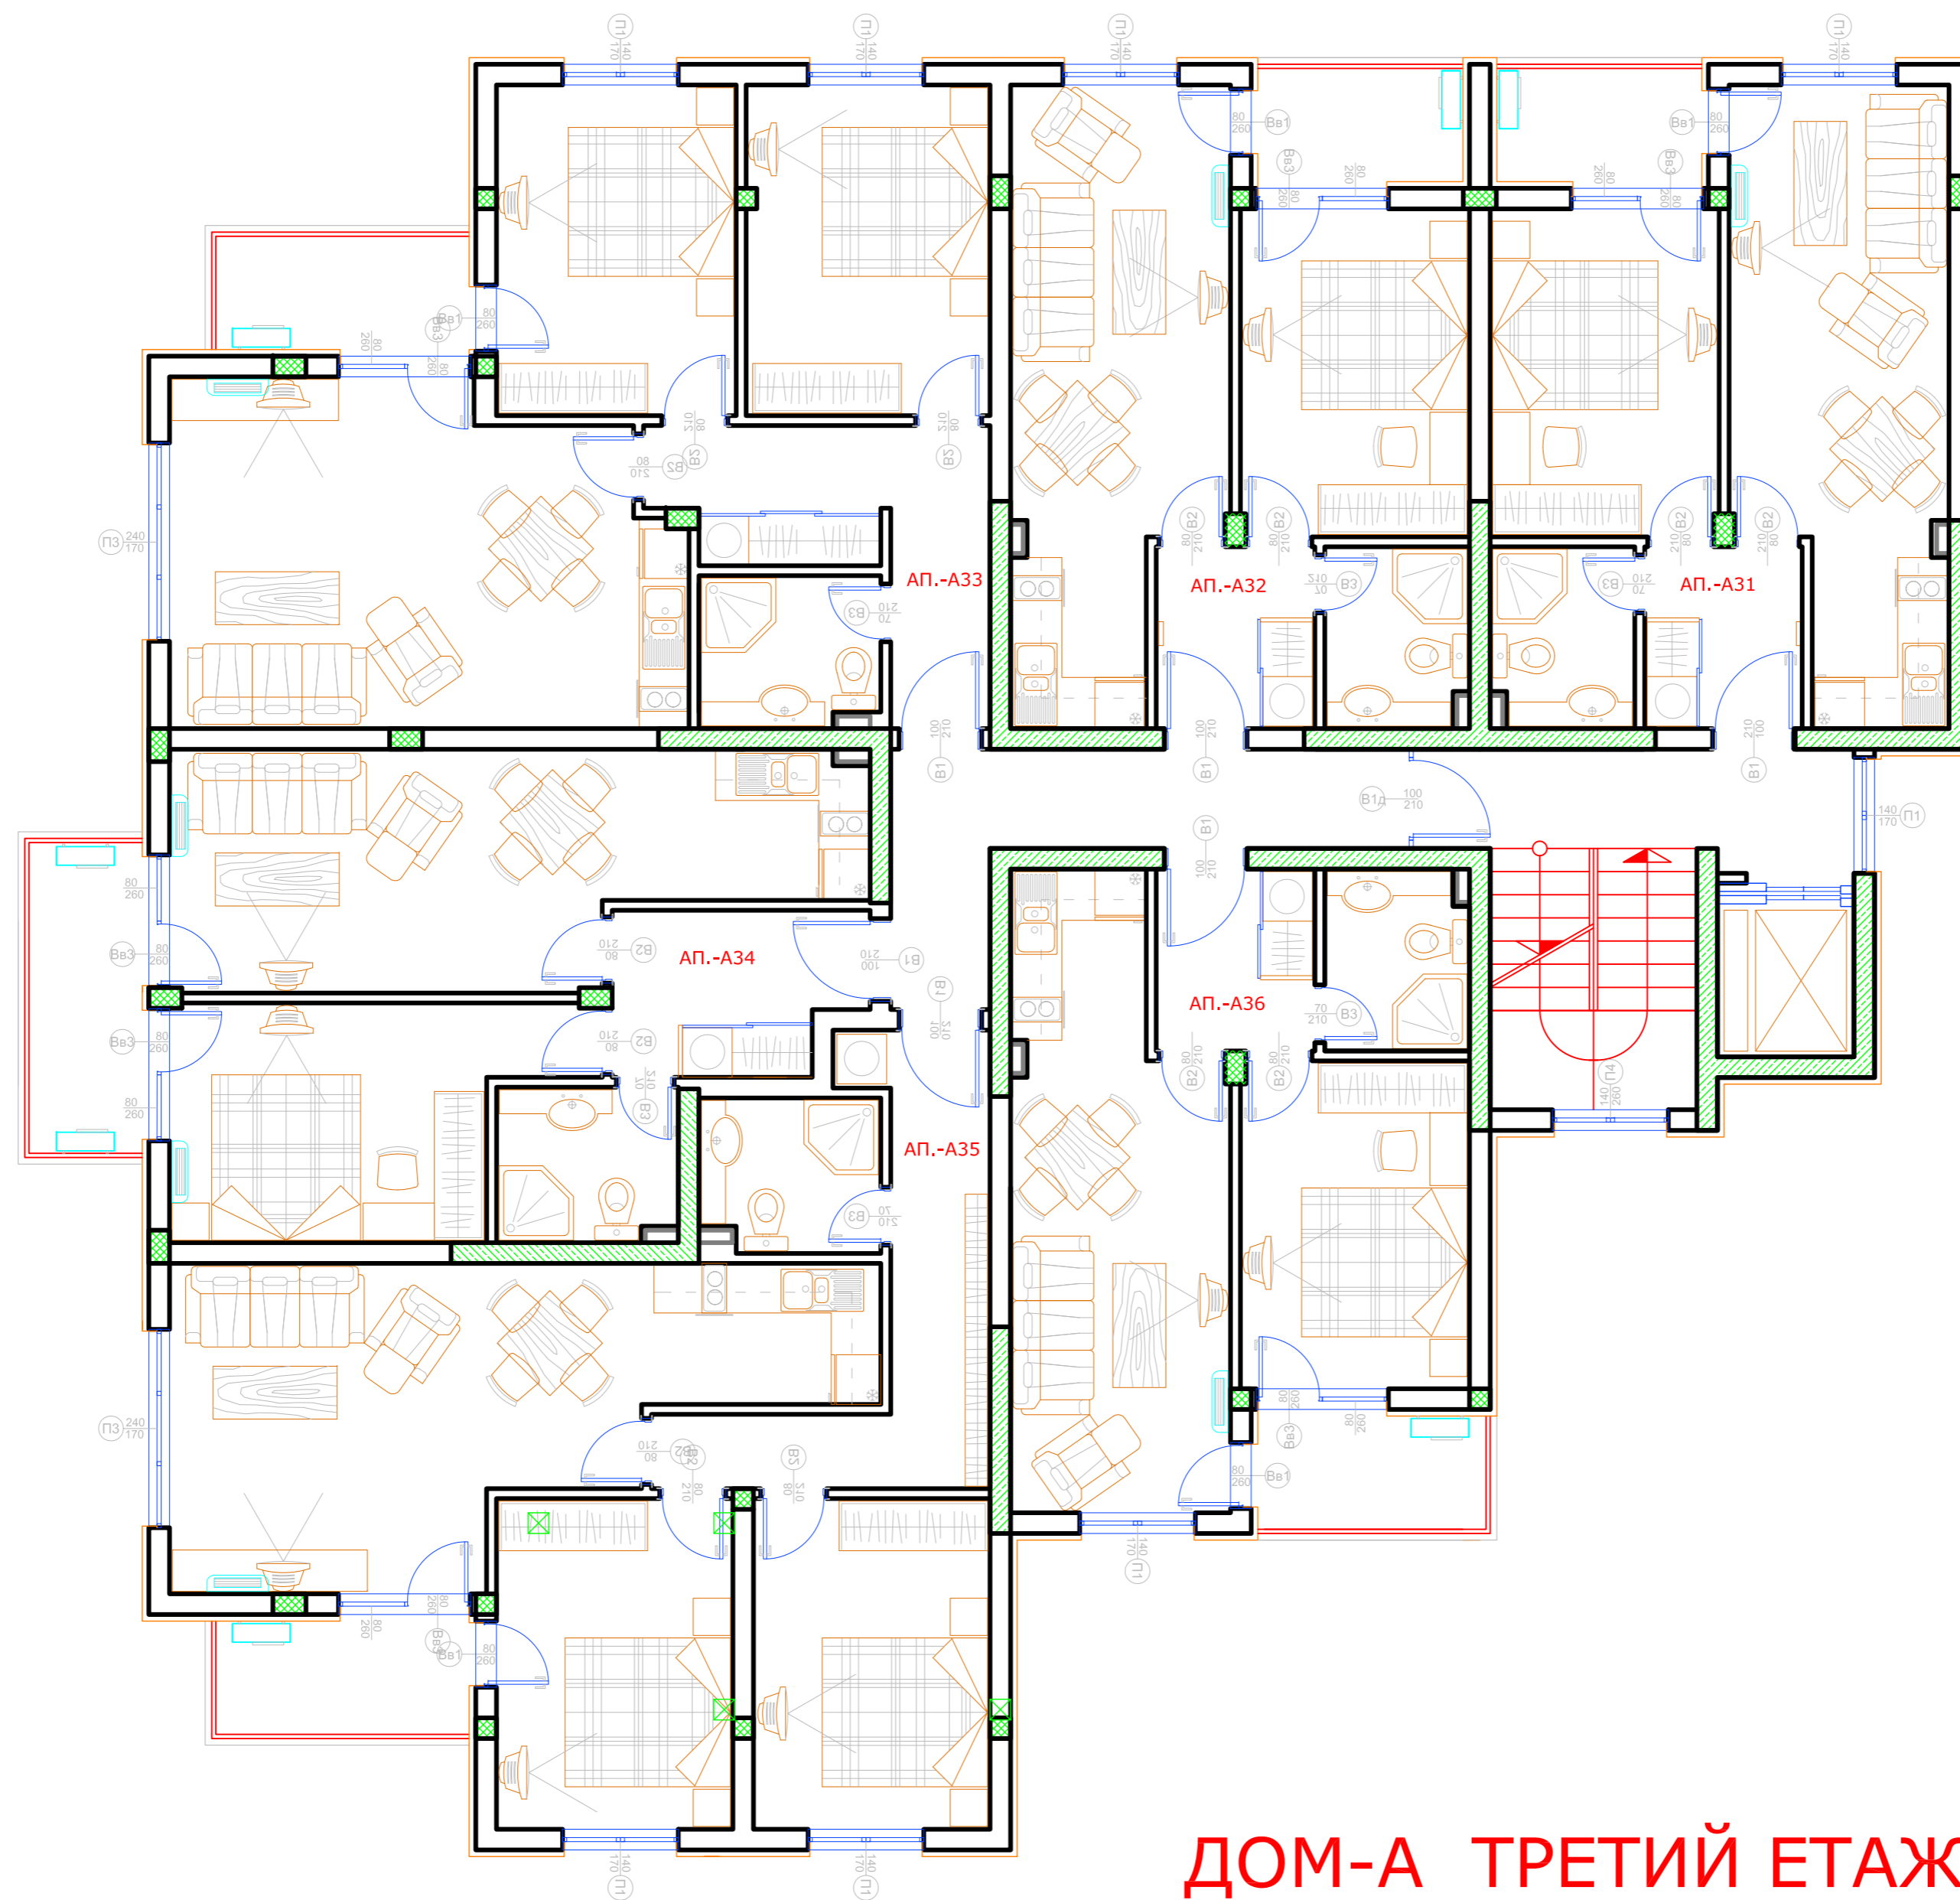

ДОМ-А ТРЕТИЙ ЭТАЖ

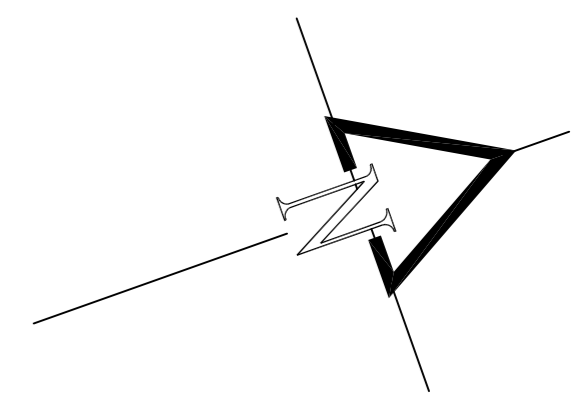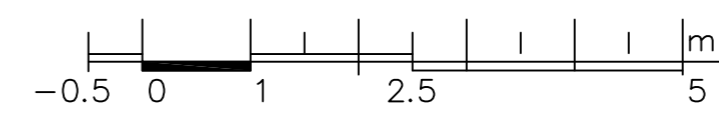


ИНТЕРАРХ-ПРОЕКТ

www.ads-studio.net ads_studio@abv.bg
 тел/факс +359 2 4812392 София, кв. Овча Купина, ул. Димитра 14, ателие 6



проектиране и изпълнение
 архитектура, интериор,
 екстериор, осветление,
 арт декор

ЖИЛОЙ КОМПЛЕКС ШОКОЛАД

ДОМ-А ТРЕТИЙ ЭТАЖ

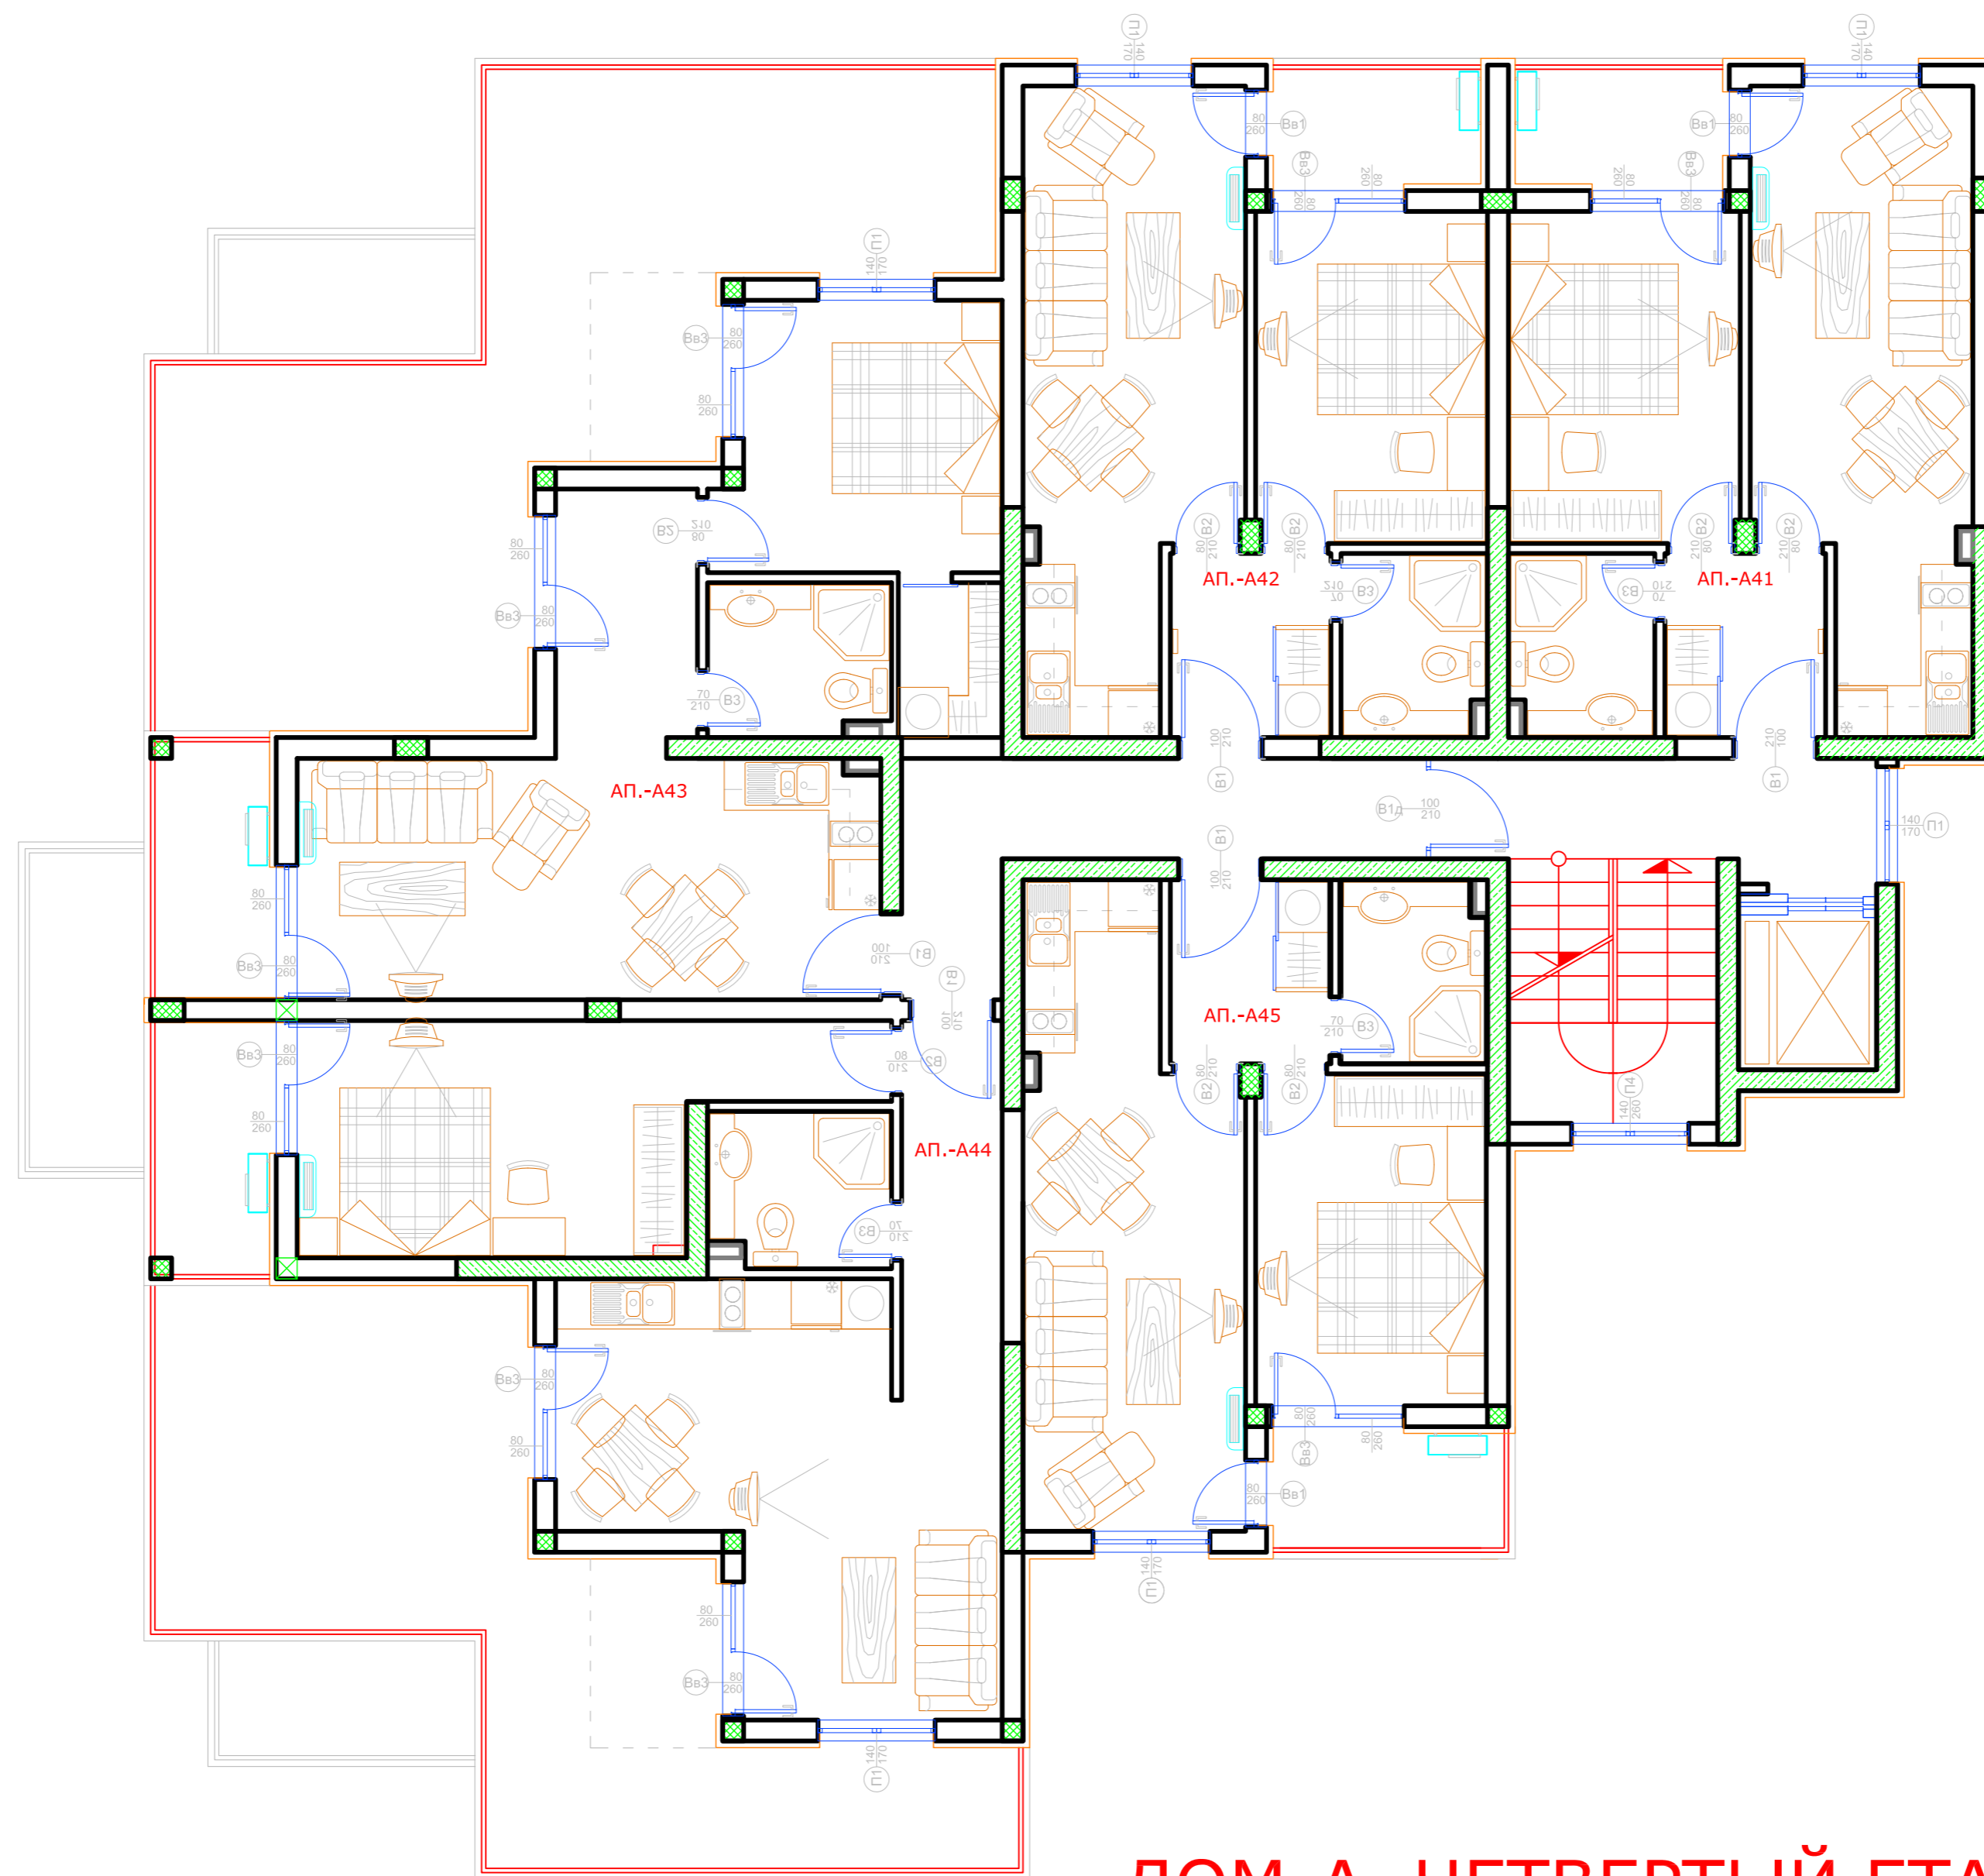

ДОМ-А ЧЕТВЕРТЫЙ ЭТАЖ

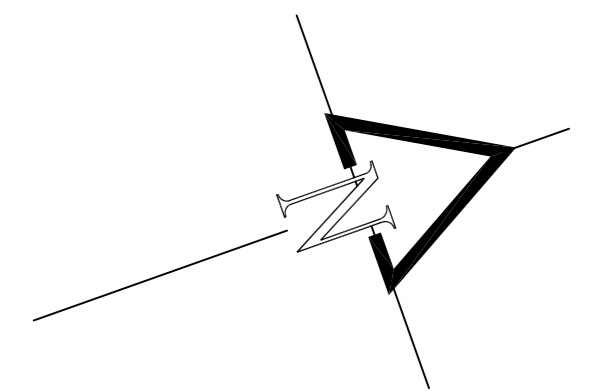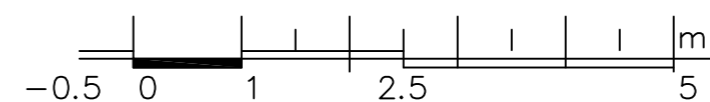


ИНТЕРАРХ-ПРОЕКТ

www.ads-studio.net ads_studio@abv.bg
 тел./факс +359 2 4812392 София, кв. Овча Купина, ул. Димитра 14, ателие 6



проектиране и изпълнение
 архитектура, интериор,
 екстериор, осветляване,
 арт декор

ЖИЛОЙ КОМПЛЕКС ШОКОЛАД

ДОМ-А ЧЕТВЕРТЫЙ ЭТАЖ

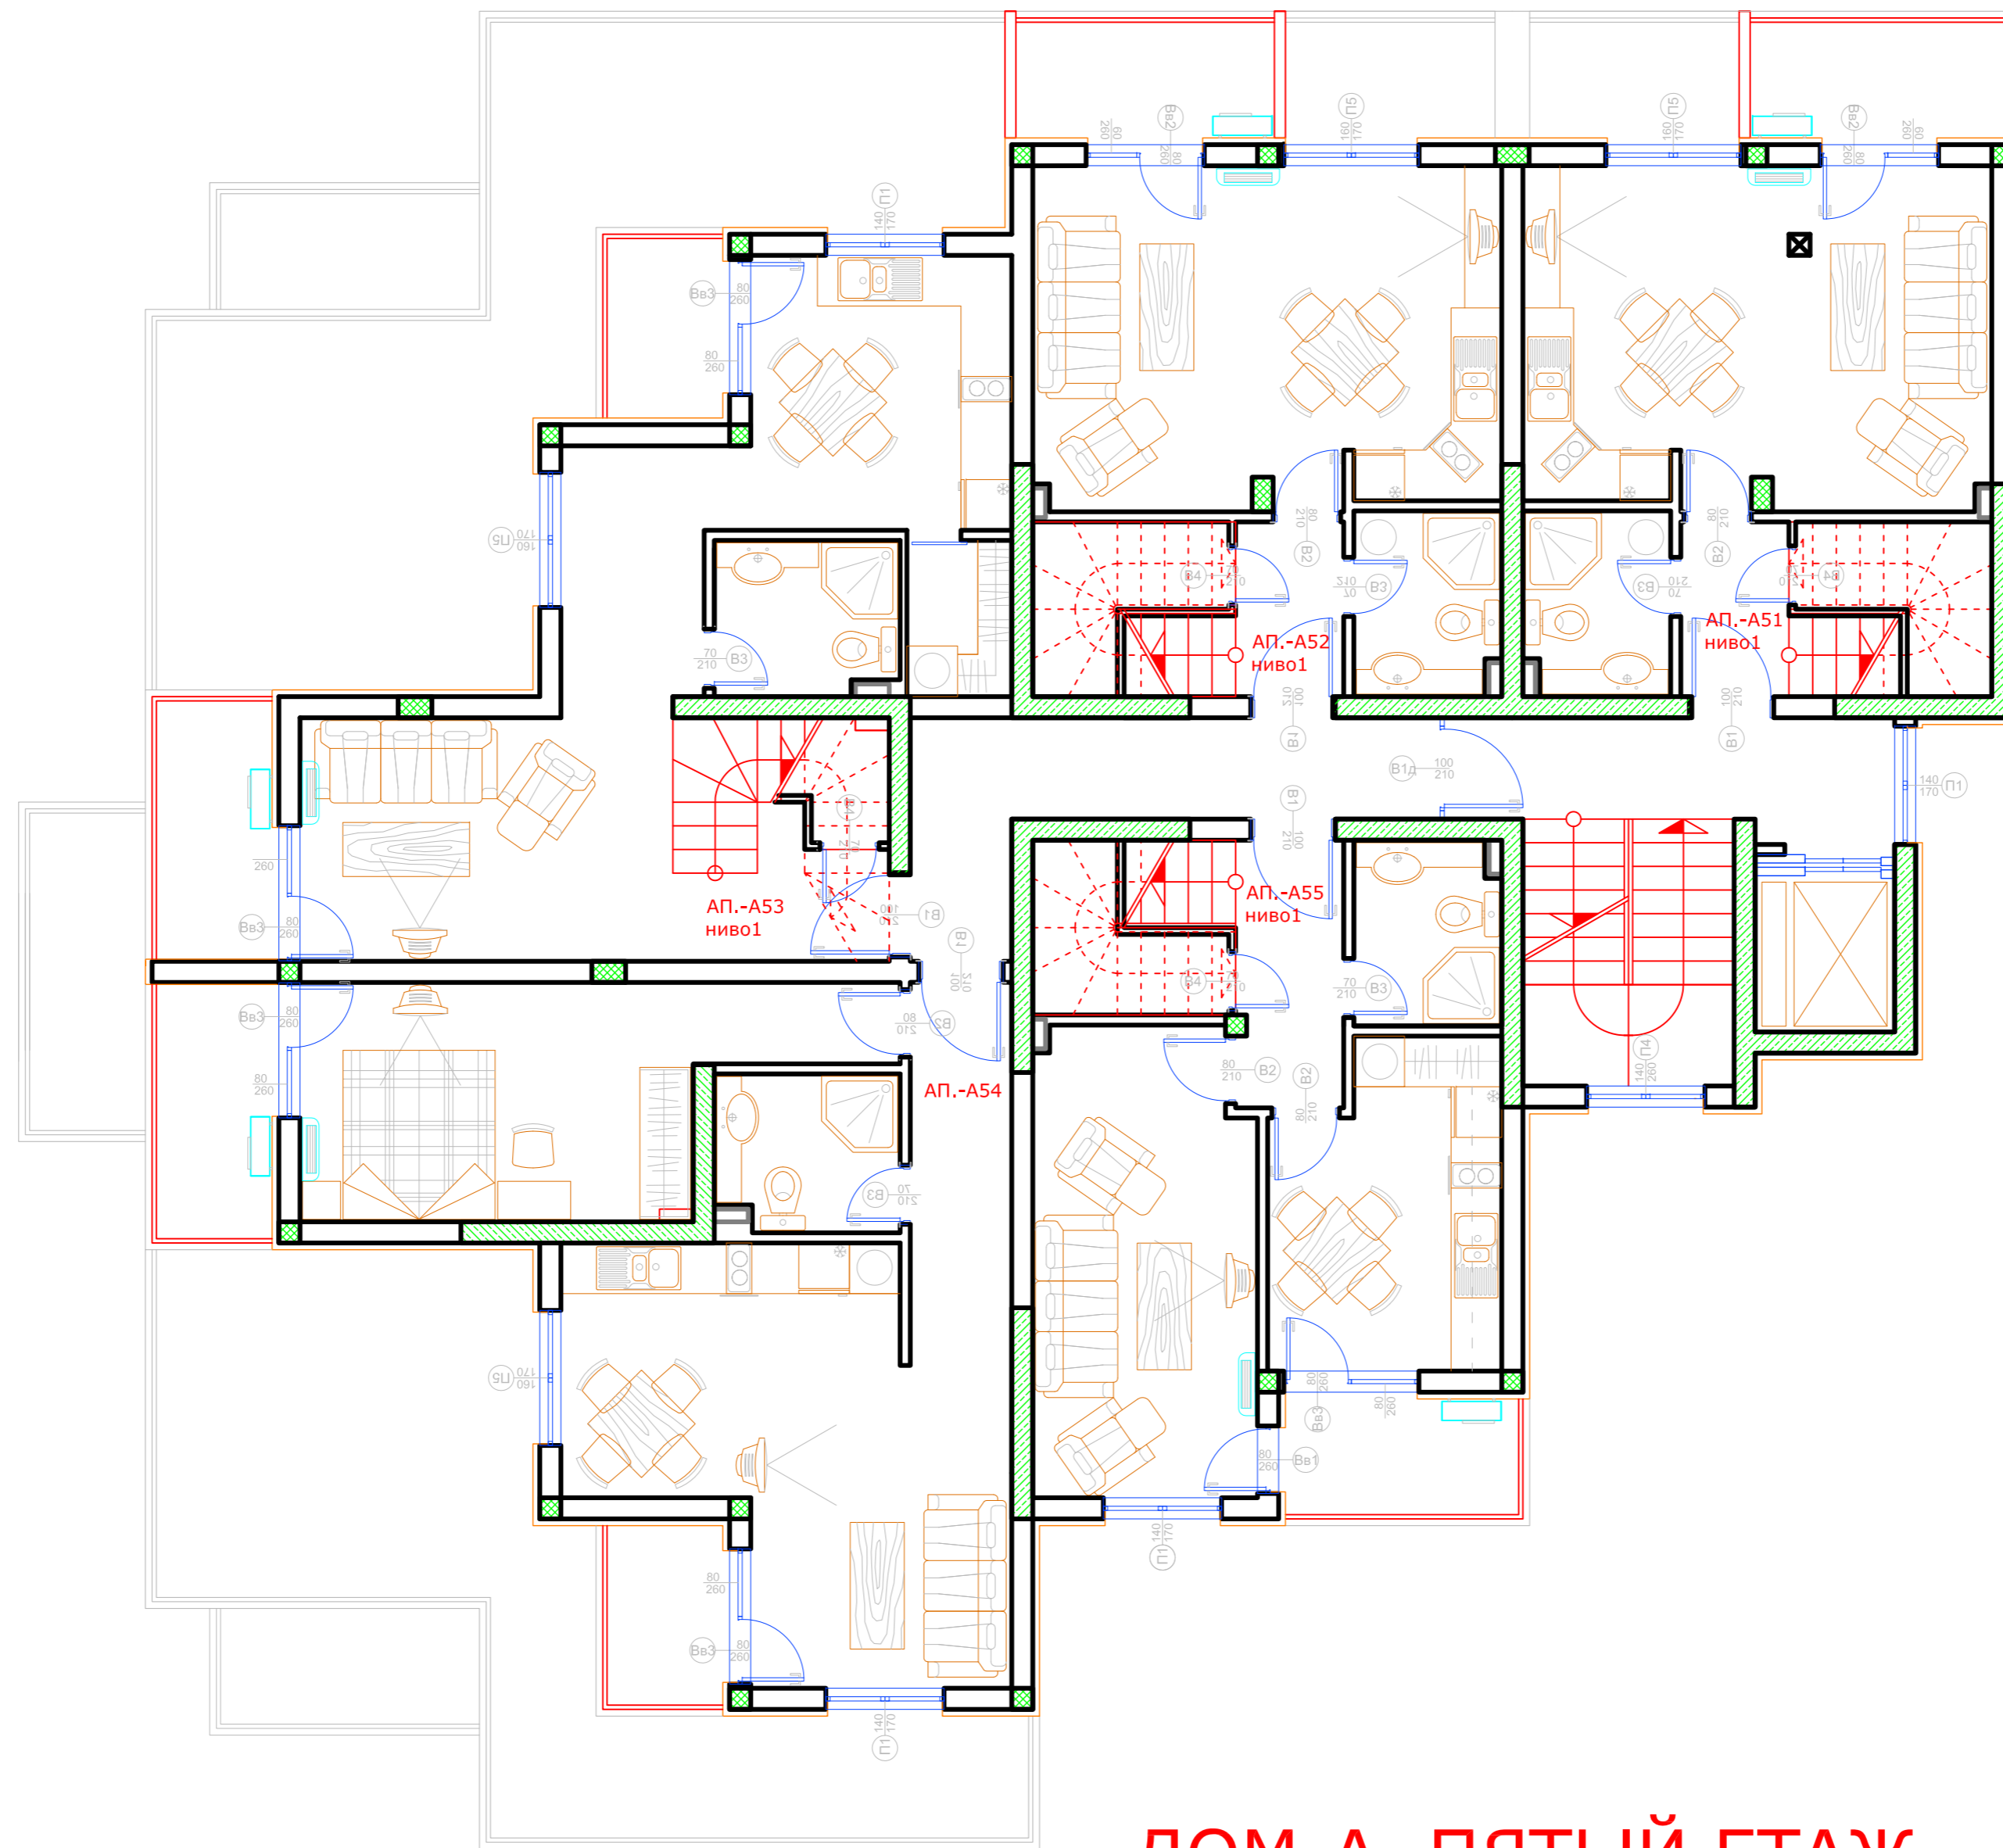

ДОМ-А ПЯТЫЙ ЭТАЖ

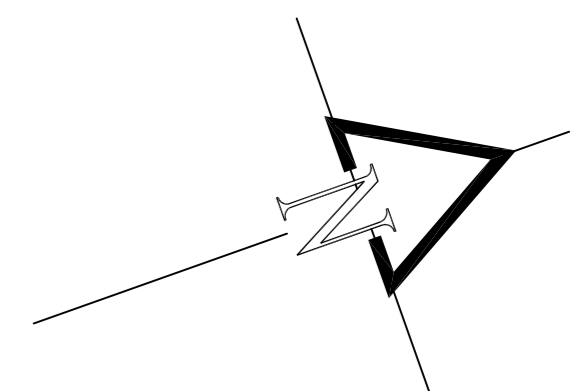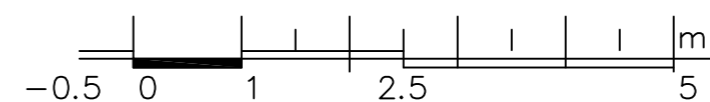


ИНТЕРАРХ-ПРОЕКТ

www.ads-studio.net ads_studio@abv.bg
 тел/факс +359 2 4812392 София, кв. Овча Купел ул. Дюлгерма 14, ателие 6



проектиране и изпълнение
 архитектура, интериор,
 екстериор, осветление,
 арт декор

ЖИЛОЙ КОМПЛЕКС ШОКОЛАД

ДОМ-А ПЯТЫЙ ЭТАЖ

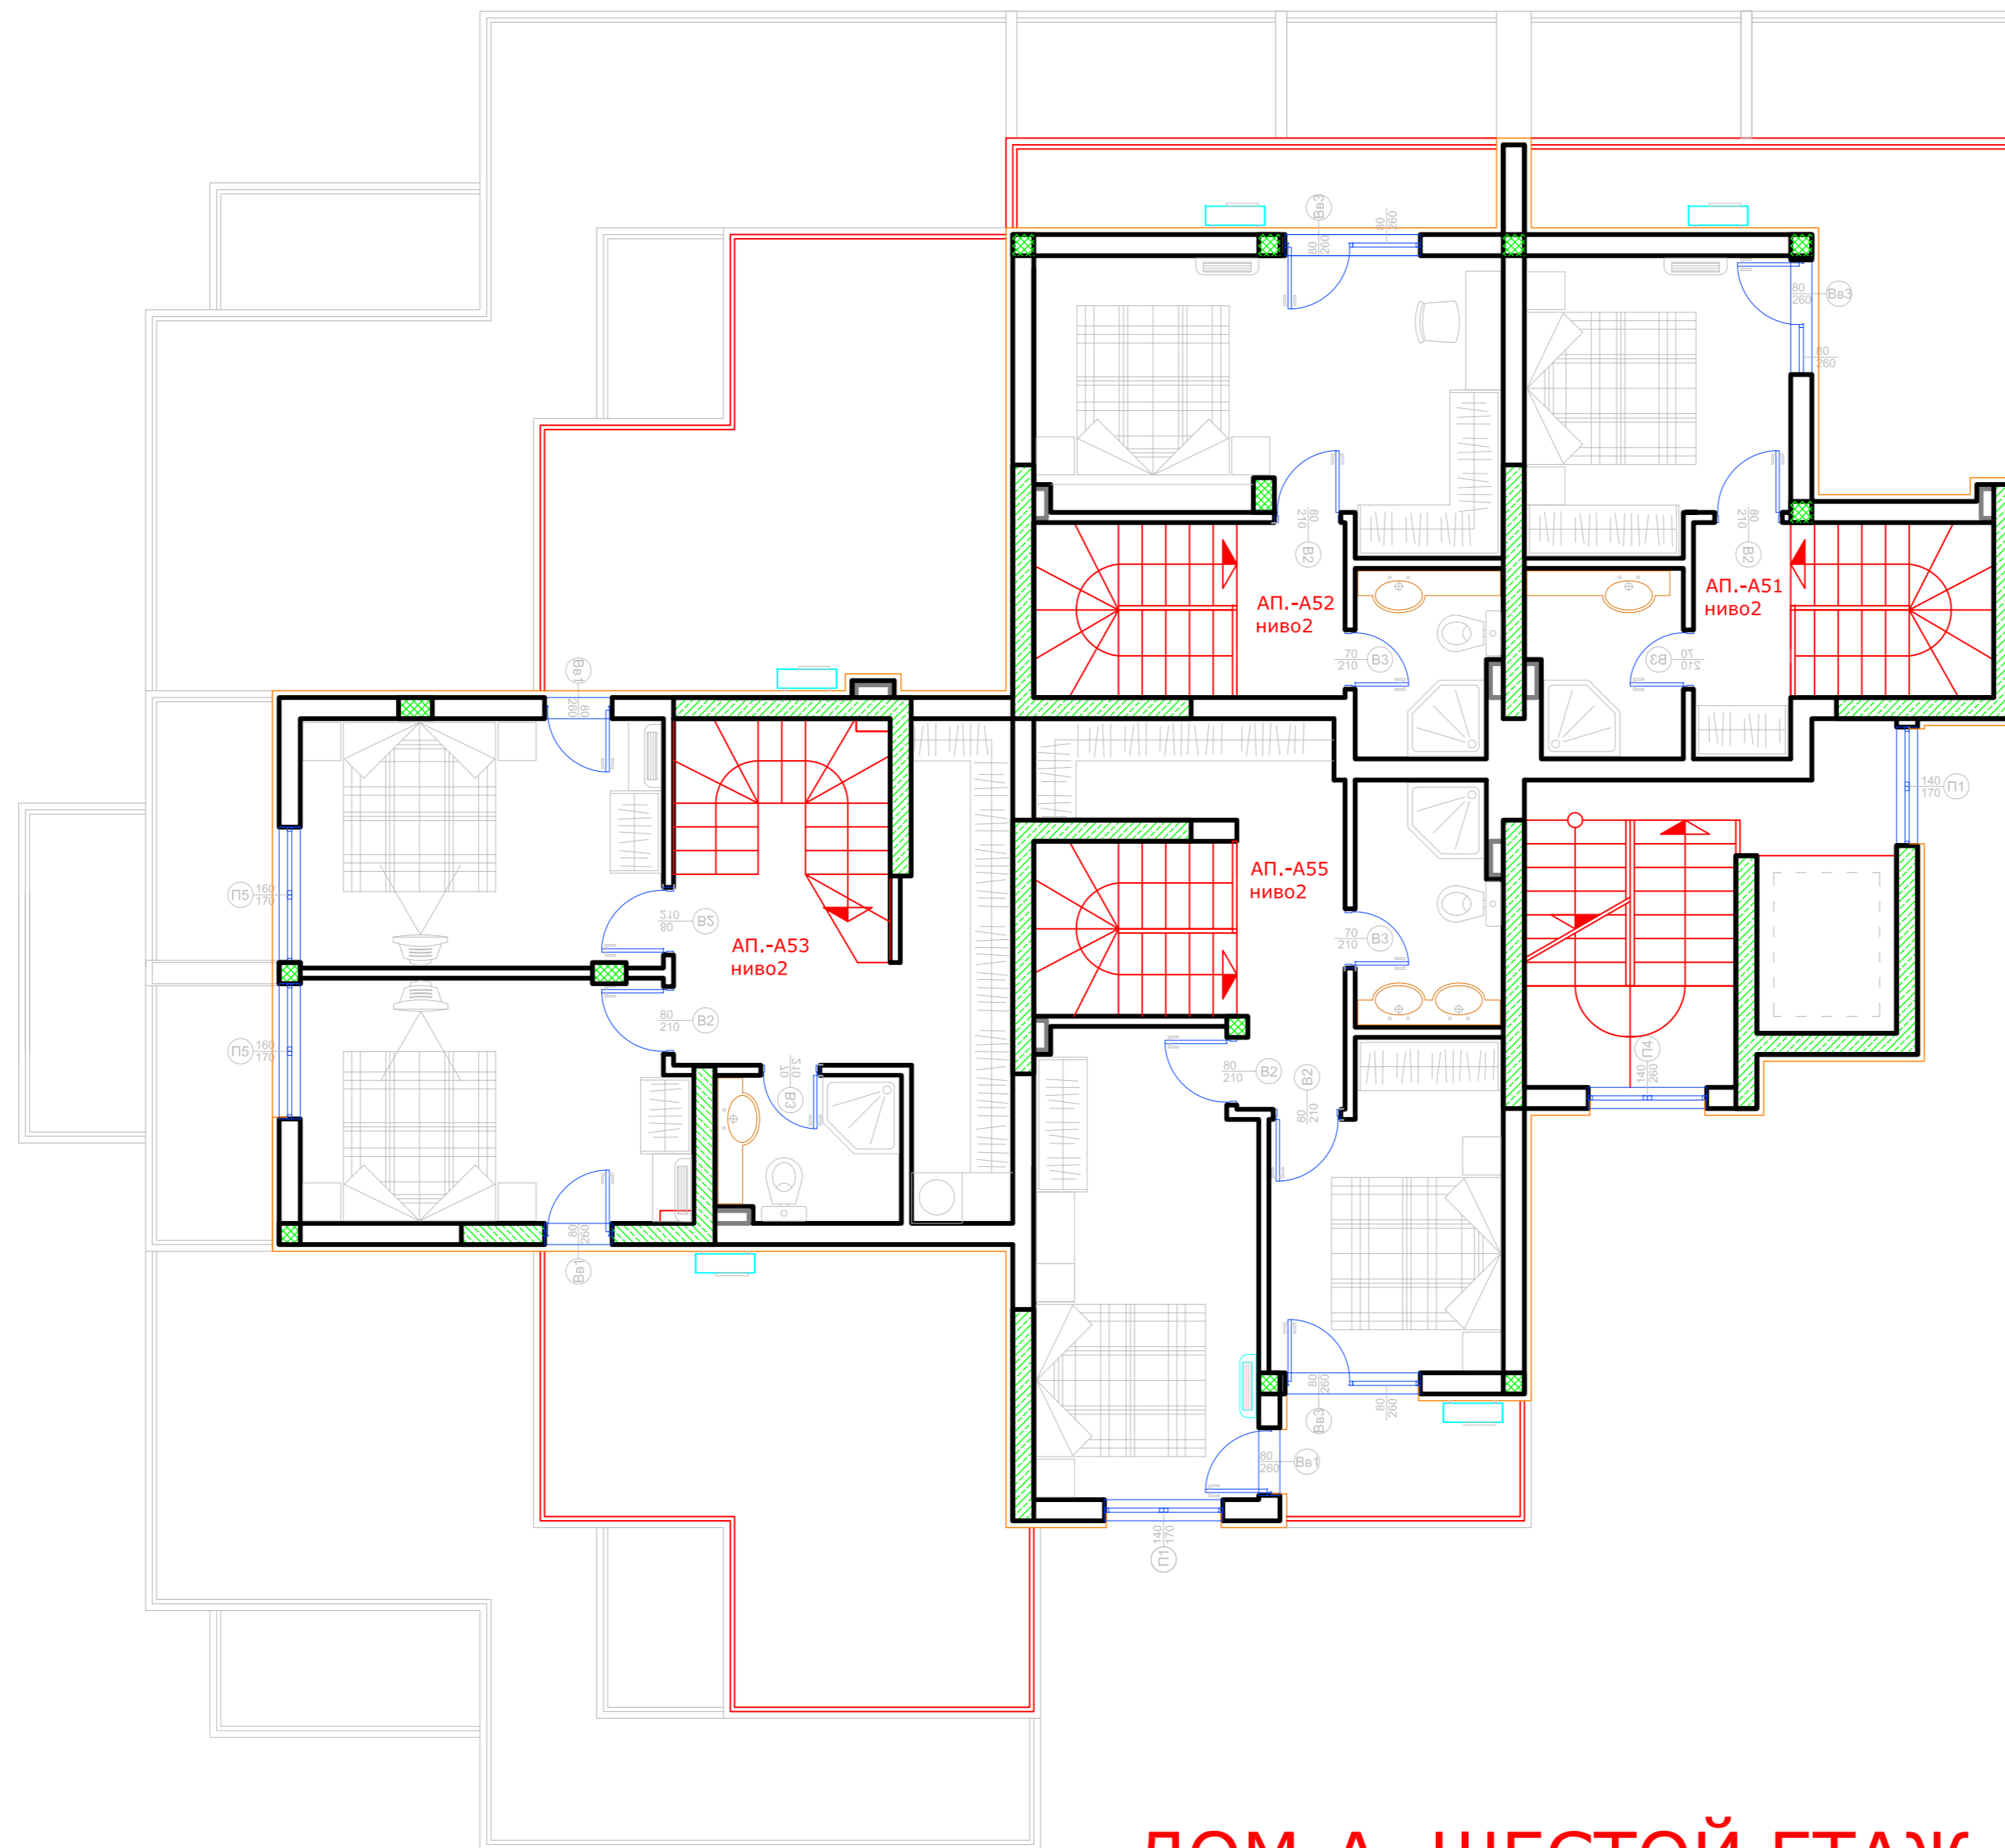

ДОМ-А ШЕСТОЙ ЭТАЖ

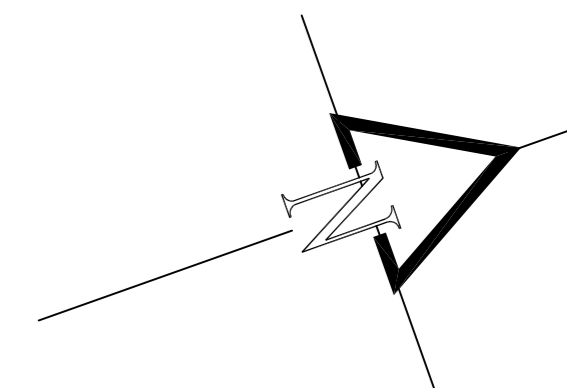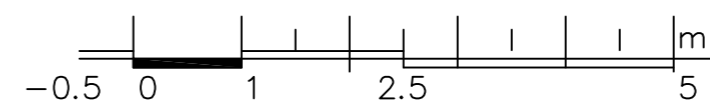

ИНТЕРАРХ-ПРОЕКТ

www.ads-studio.net ads_studio@abv.bg
 тел./факс +359 2 4812392 София, кв. Овча Купел, ул. Дюлгерова 14, ателие 6

проектиране и изпълнение
 архитектура, интериор,
 екстериор, осветление,
 арт декор

ЖИЛОЙ КОМПЛЕКС ШОКОЛАД

ДОМ-А ШЕСТОЙ ЭТАЖ