
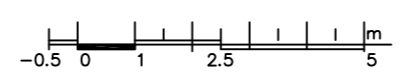


ДОМ-А

ДОМ-Б

- ① ПАРКОВКА
- ② БАССЕЙН
- ③ БАССЕЙН ДЛЯ МАЛЫШЕЙ
- ④ ИГРОВАЯ ПЛОЩАДКА

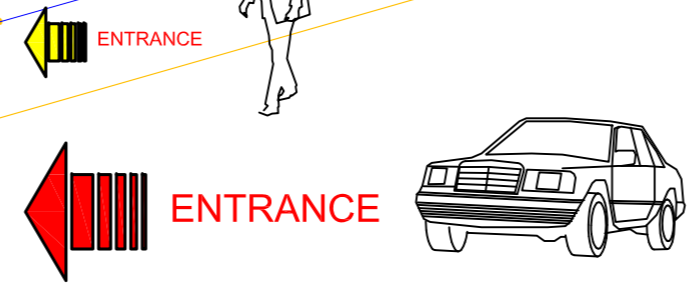


ИНТЕРАРХ-ПРОЕКТ

www.ads-studio.net ads_studio@abv.bg
 тел/факс +359 2 4812392 София, кв. Овча Купина, ул. Димитрова 14, ателие 6


проектиране и изпълнение
 архитектура интериор,
 екстериор осветление,
 арт декор

ЖИЛОЙ КОМПЛЕКС ШОКОЛАД

СИТУАЦИЯ

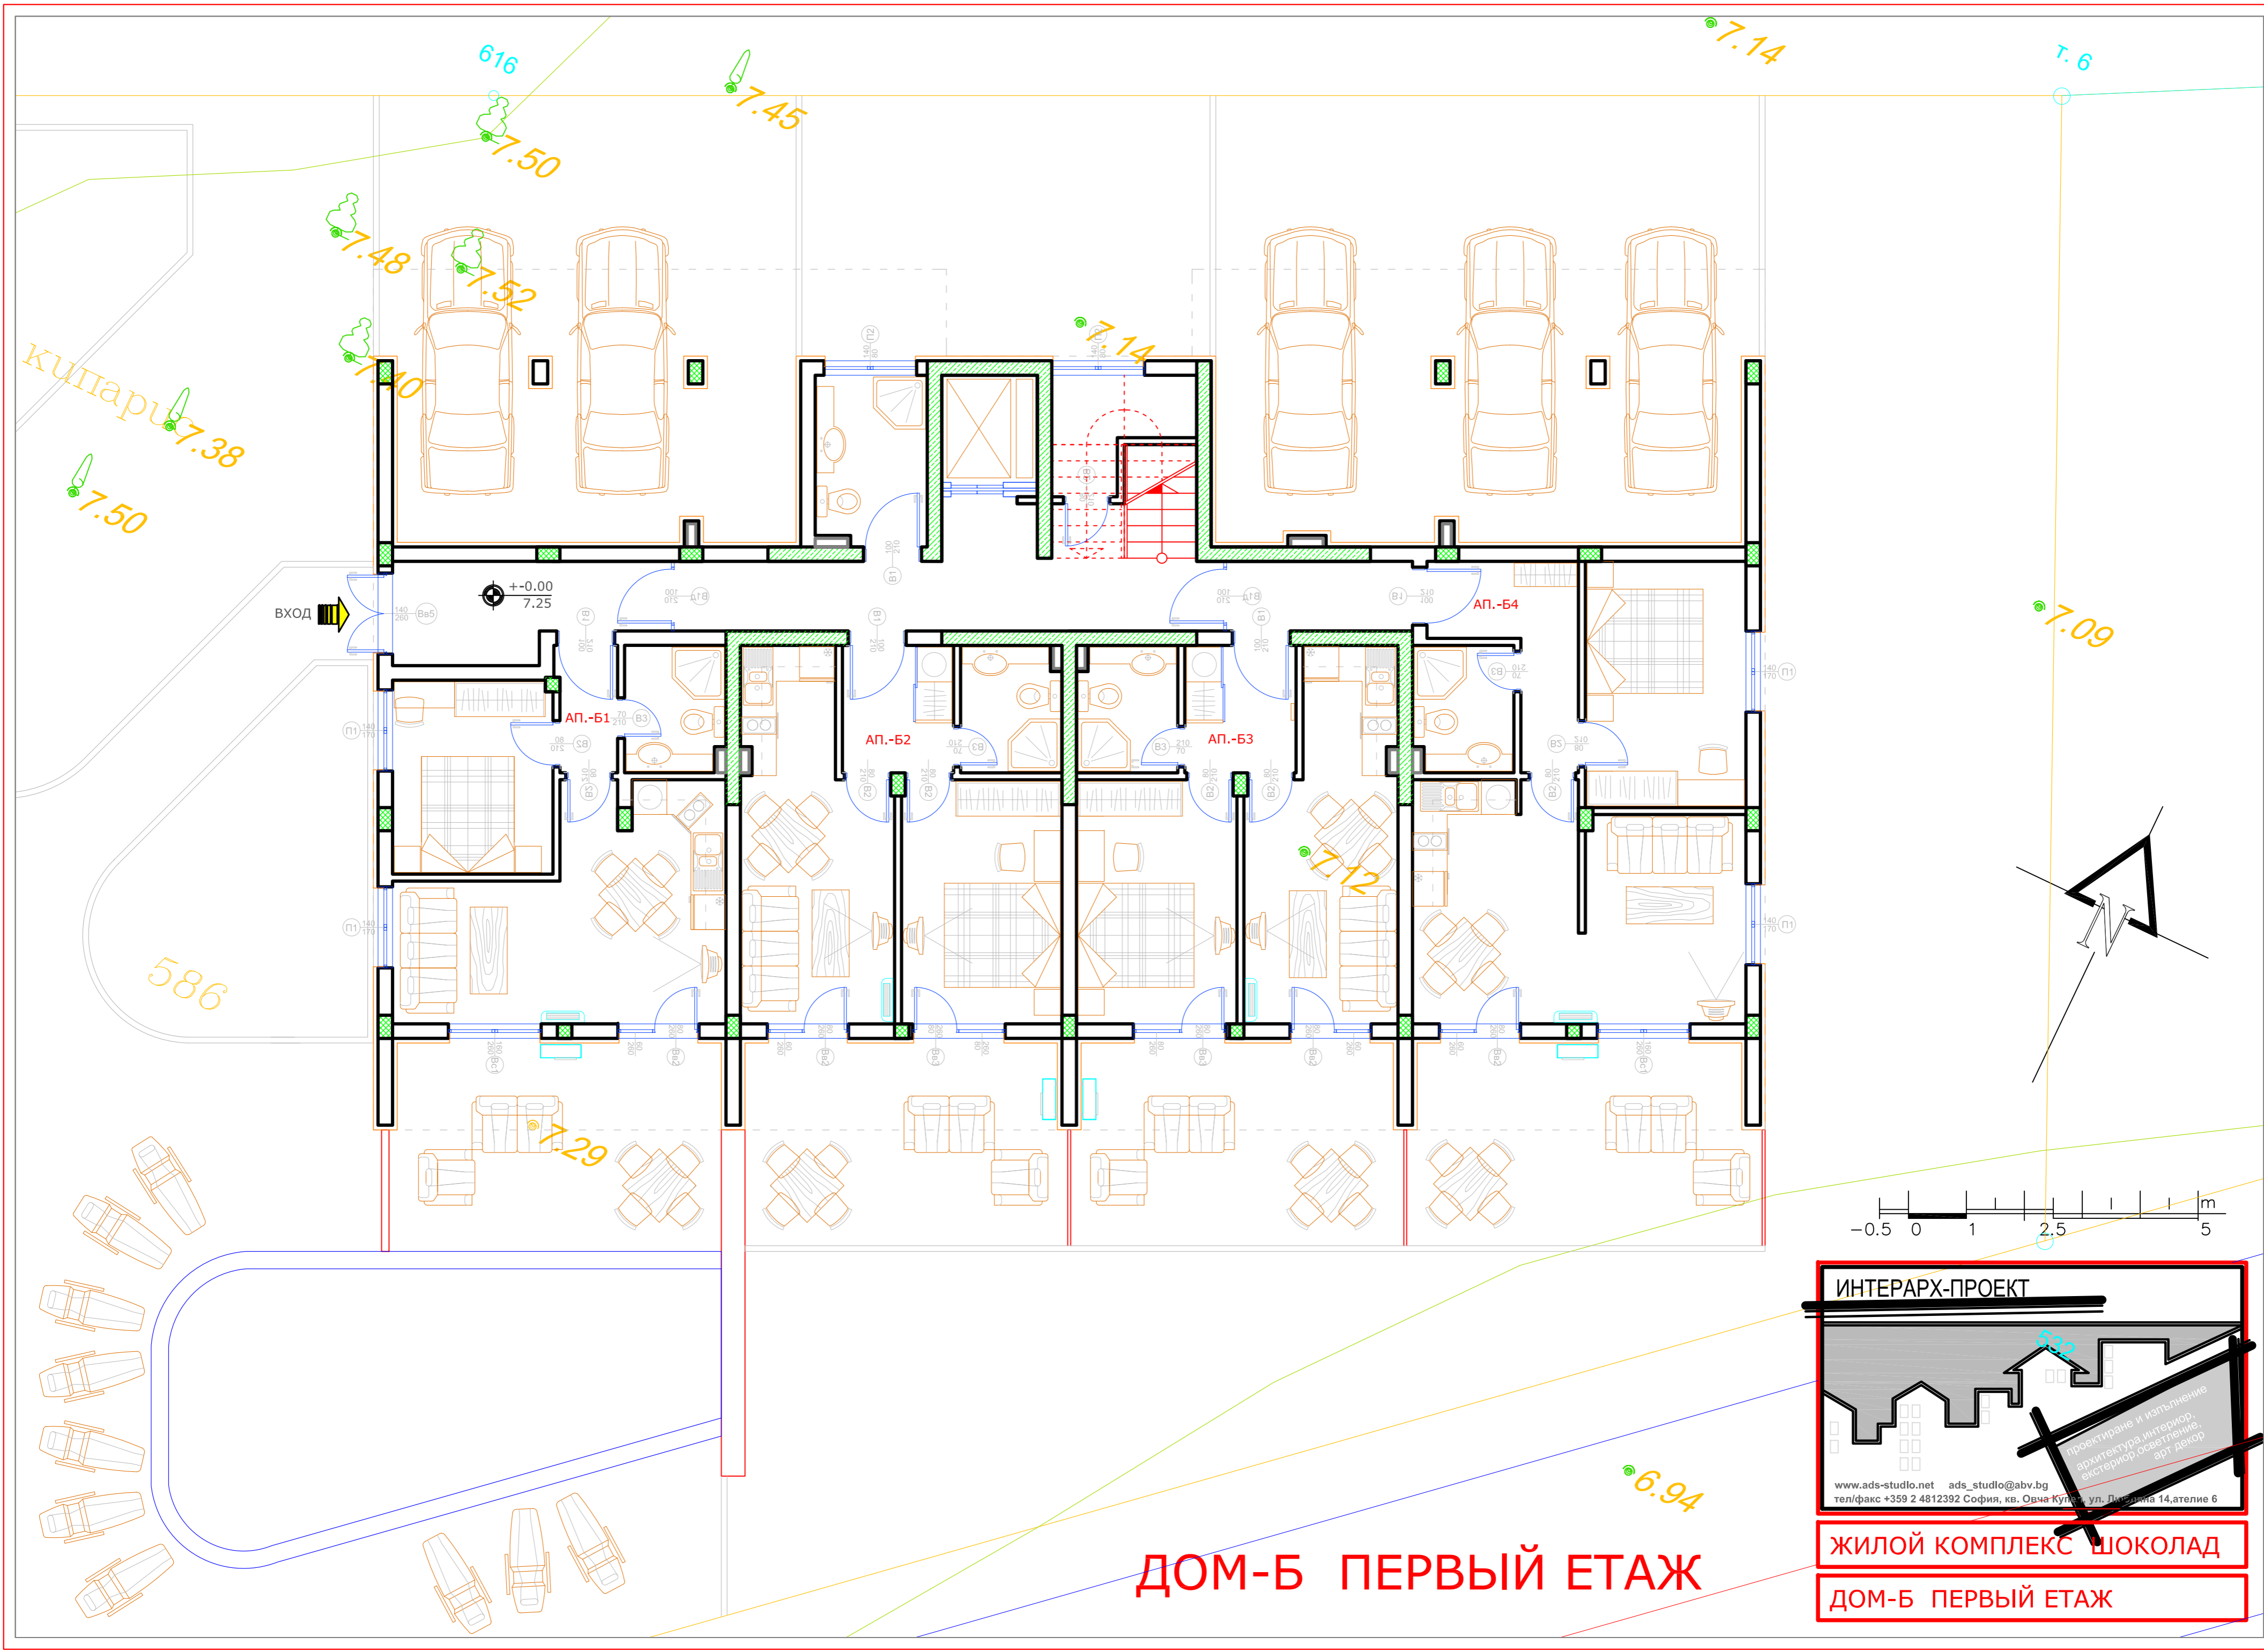

ДОМ-Б ПЕРВЫЙ ЭТАЖ

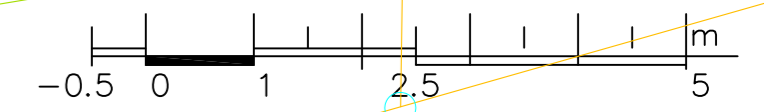



ИНТЕРАРХ-ПРОЕКТ

проектиране и изпълнение
архитектура, интериор,
екстериор, осветление,
арт декор


www.ads-studio.net ads_studio@abv.bg
тел/факс +359 2 4812392 София, кв. Орча Купина, ул. Димитра 14, ателие 6

ЖИЛОЙ КОМПЛЕКС ШОКОЛАД

ДОМ-Б ПЕРВЫЙ ЭТАЖ

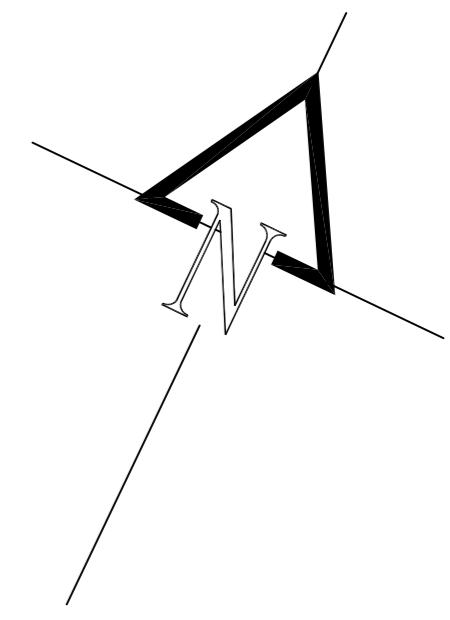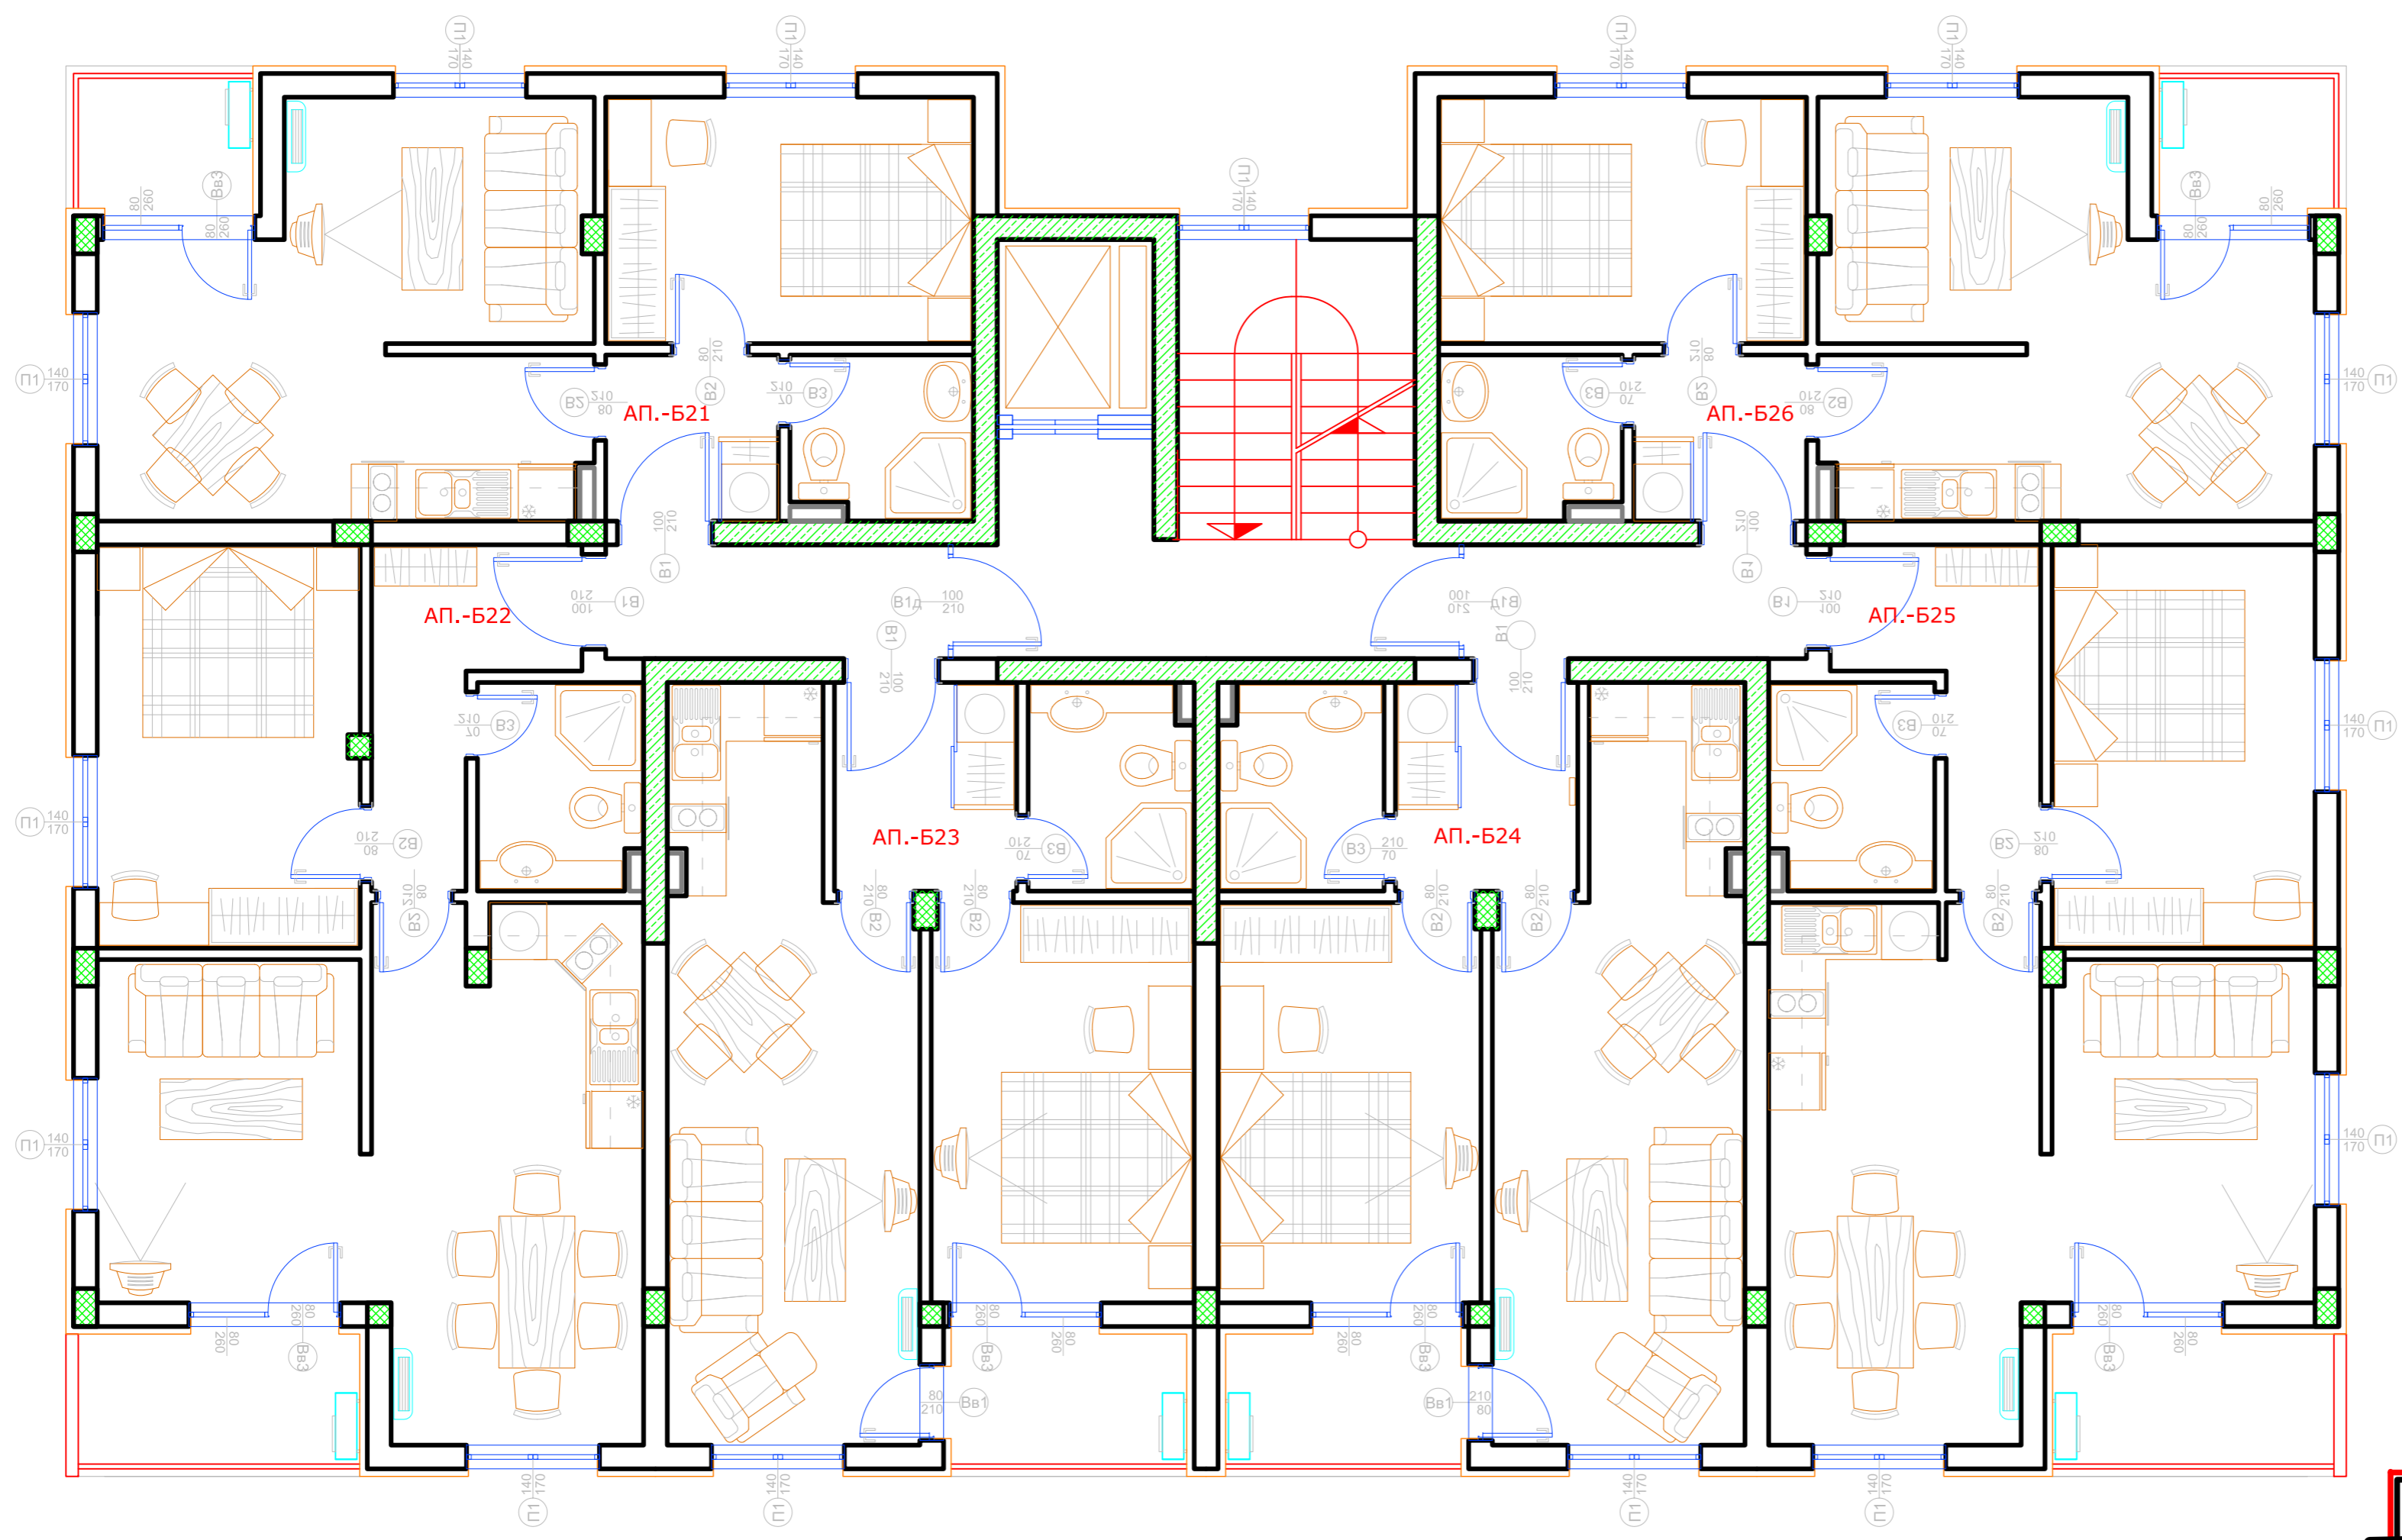

ДОМ-Б ВТОРОЙ ЭТАЖ

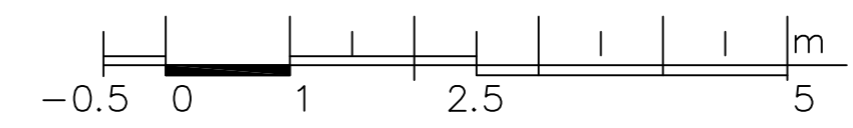



ИНТЕРАРХ-ПРОЕКТ

проектиране и изпълнение
архитектура, интериор,
екстериор, осветление,
арт декор


www.ads-studio.net ads_studio@abv.bg
тел/факс +359 2 4812392 София, кв. Овча Купина, ул. Димитър 14, ателие 6

ЖИЛОЙ КОМПЛЕКС ШОКОЛАД

ДОМ-Б ВТОРОЙ ЭТАЖ

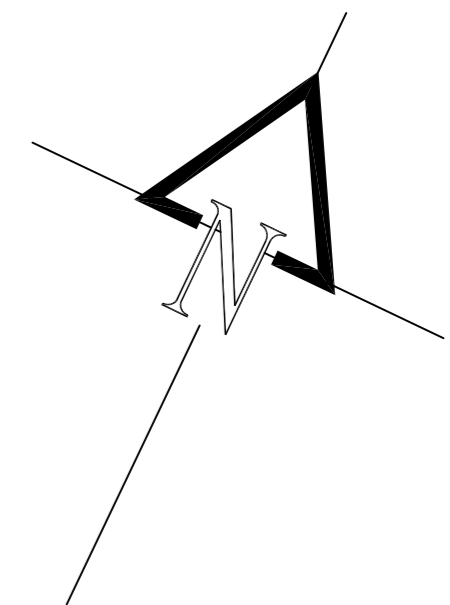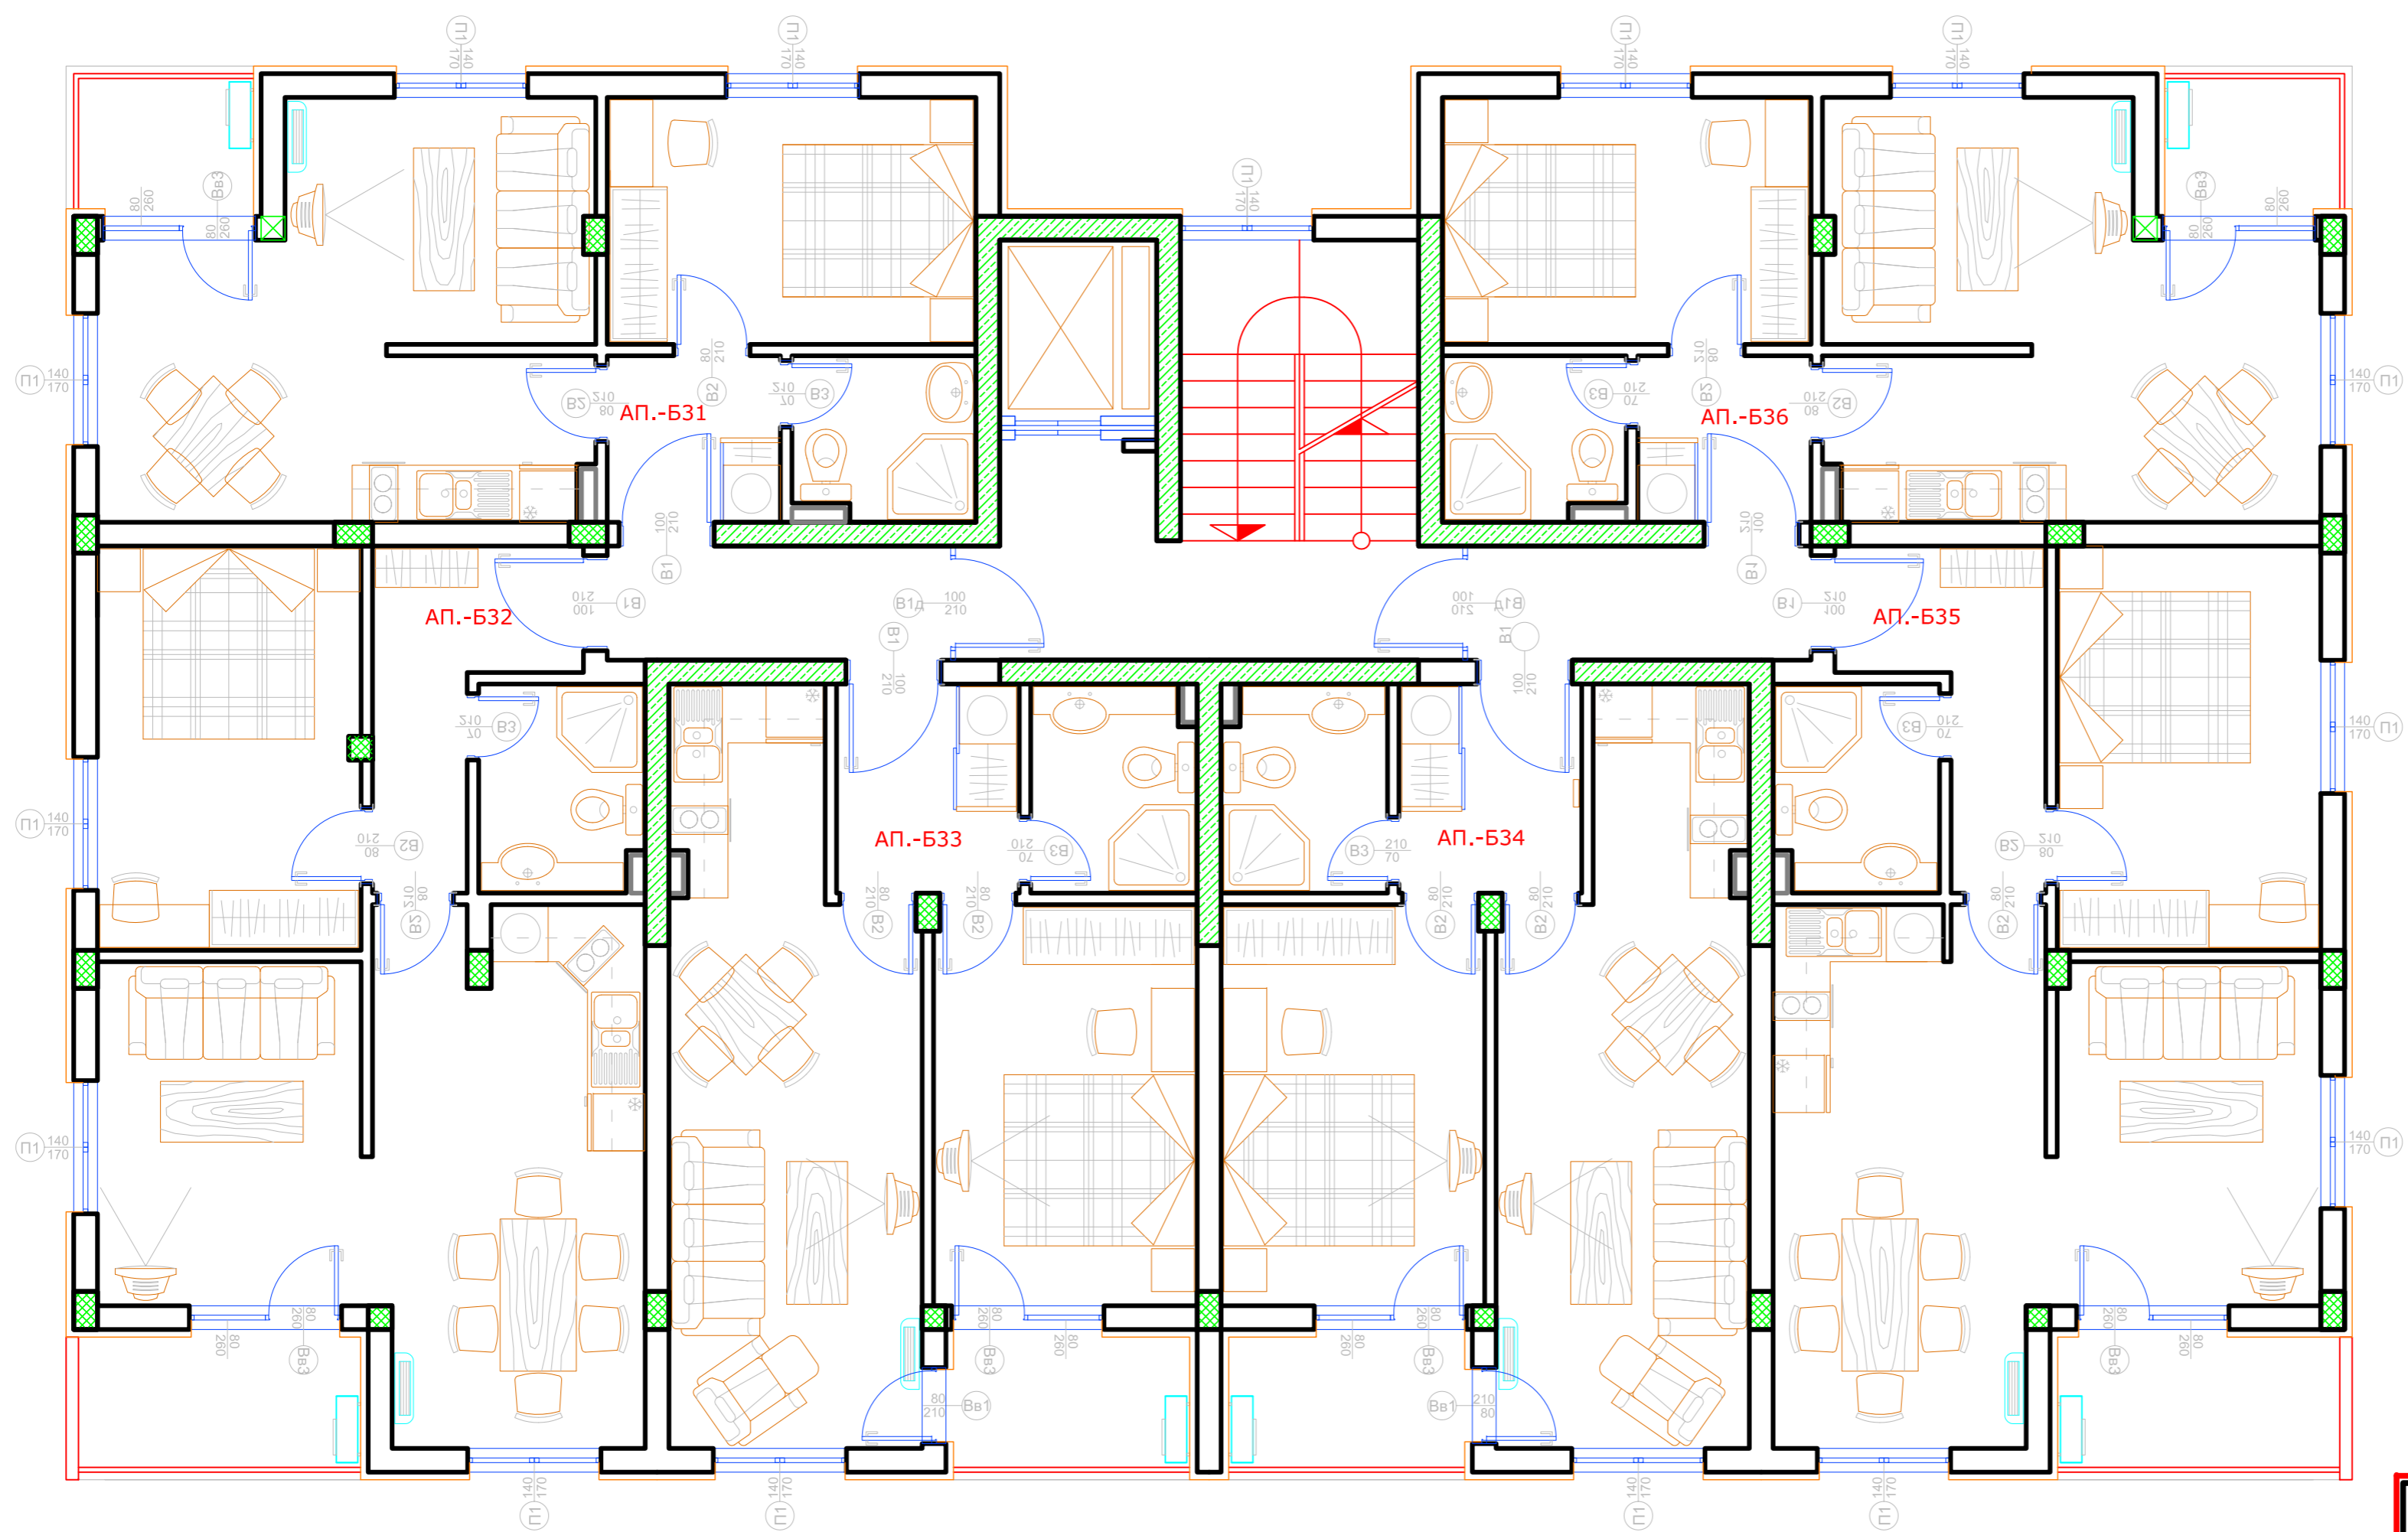

ДОМ-Б ТРЕТИЙ ЭТАЖ

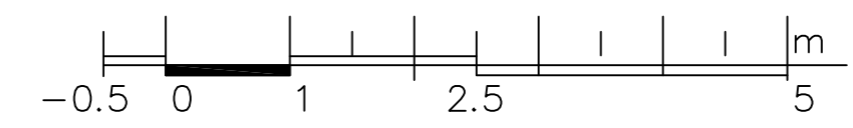



ИНТЕРАРХ-ПРОЕКТ

проектиране и изпълнение
архитектура, интериор,
екстериор, осветление,
арт декор


www.ads-studio.net ads_studio@abv.bg
тел/факс +359 2 4812392 София, кв. Овча Купина, ул. Димитър 14, ателие 6

ЖИЛОЙ КОМПЛЕКС ШОКОЛАД

ДОМ-Б ТРЕТИЙ ЭТАЖ

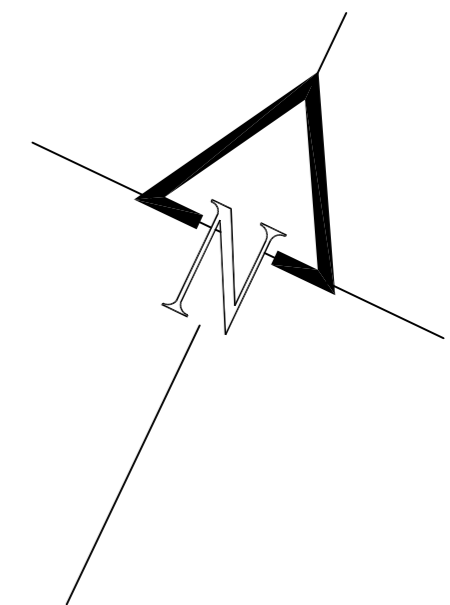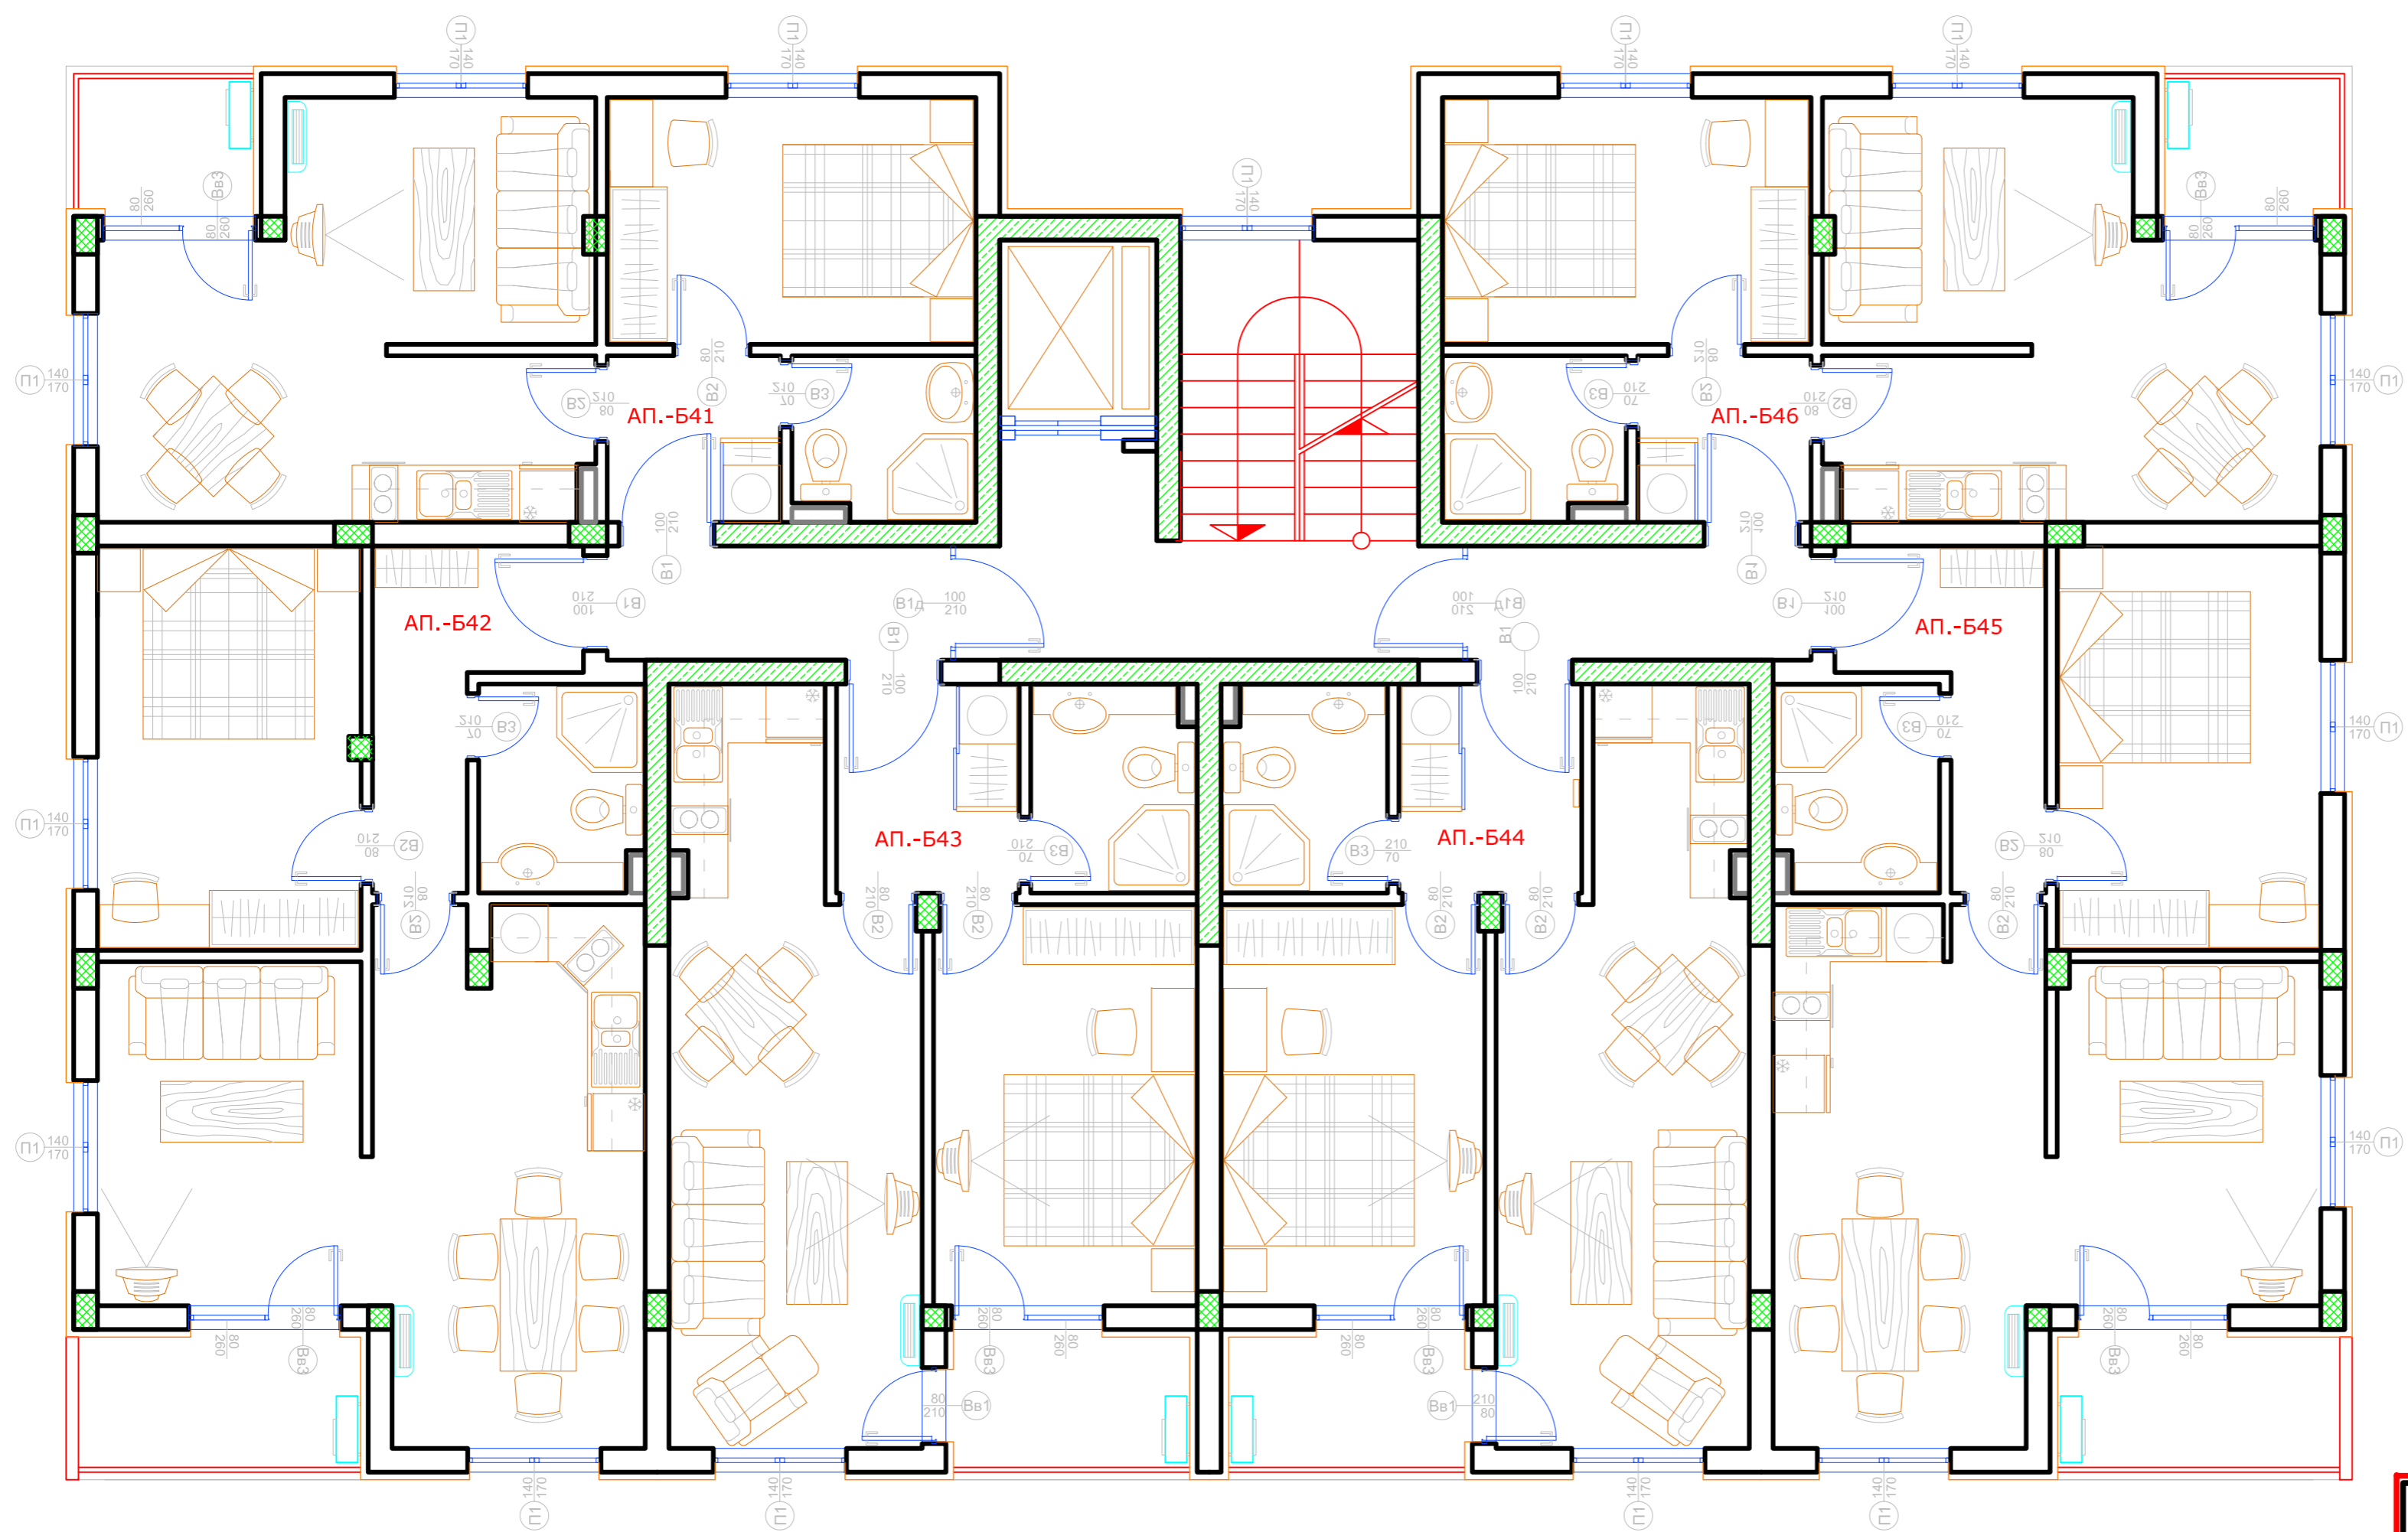

ДОМ-Б ЧЕТВЕРТЫЙ ЭТАЖ

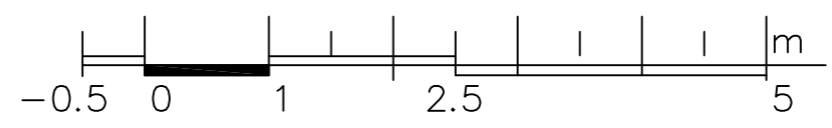



ИНТЕРАРХ-ПРОЕКТ

проектиране и изпълнение
архитектура, интериор,
екстериор, осветление,
арт декор


www.ads-studio.net ads_studio@abv.bg
тел/факс +359 2 4812392 София, кв. Овча Купина, ул. Димитър 14, ателие 6

ЖИЛОЙ КОМПЛЕКС ШОКОЛАД

ДОМ-Б ЧЕТВЕРТЫЙ ЭТАЖ

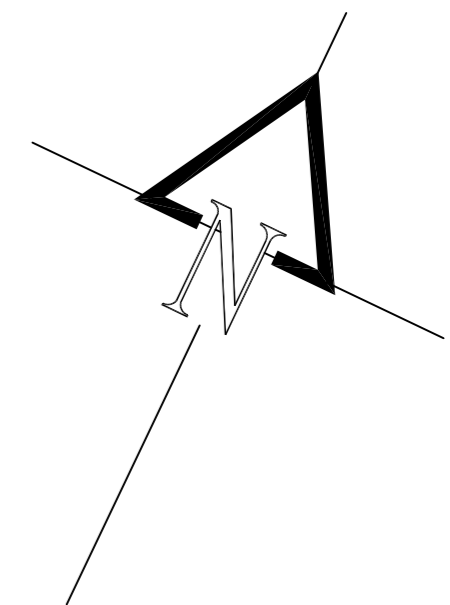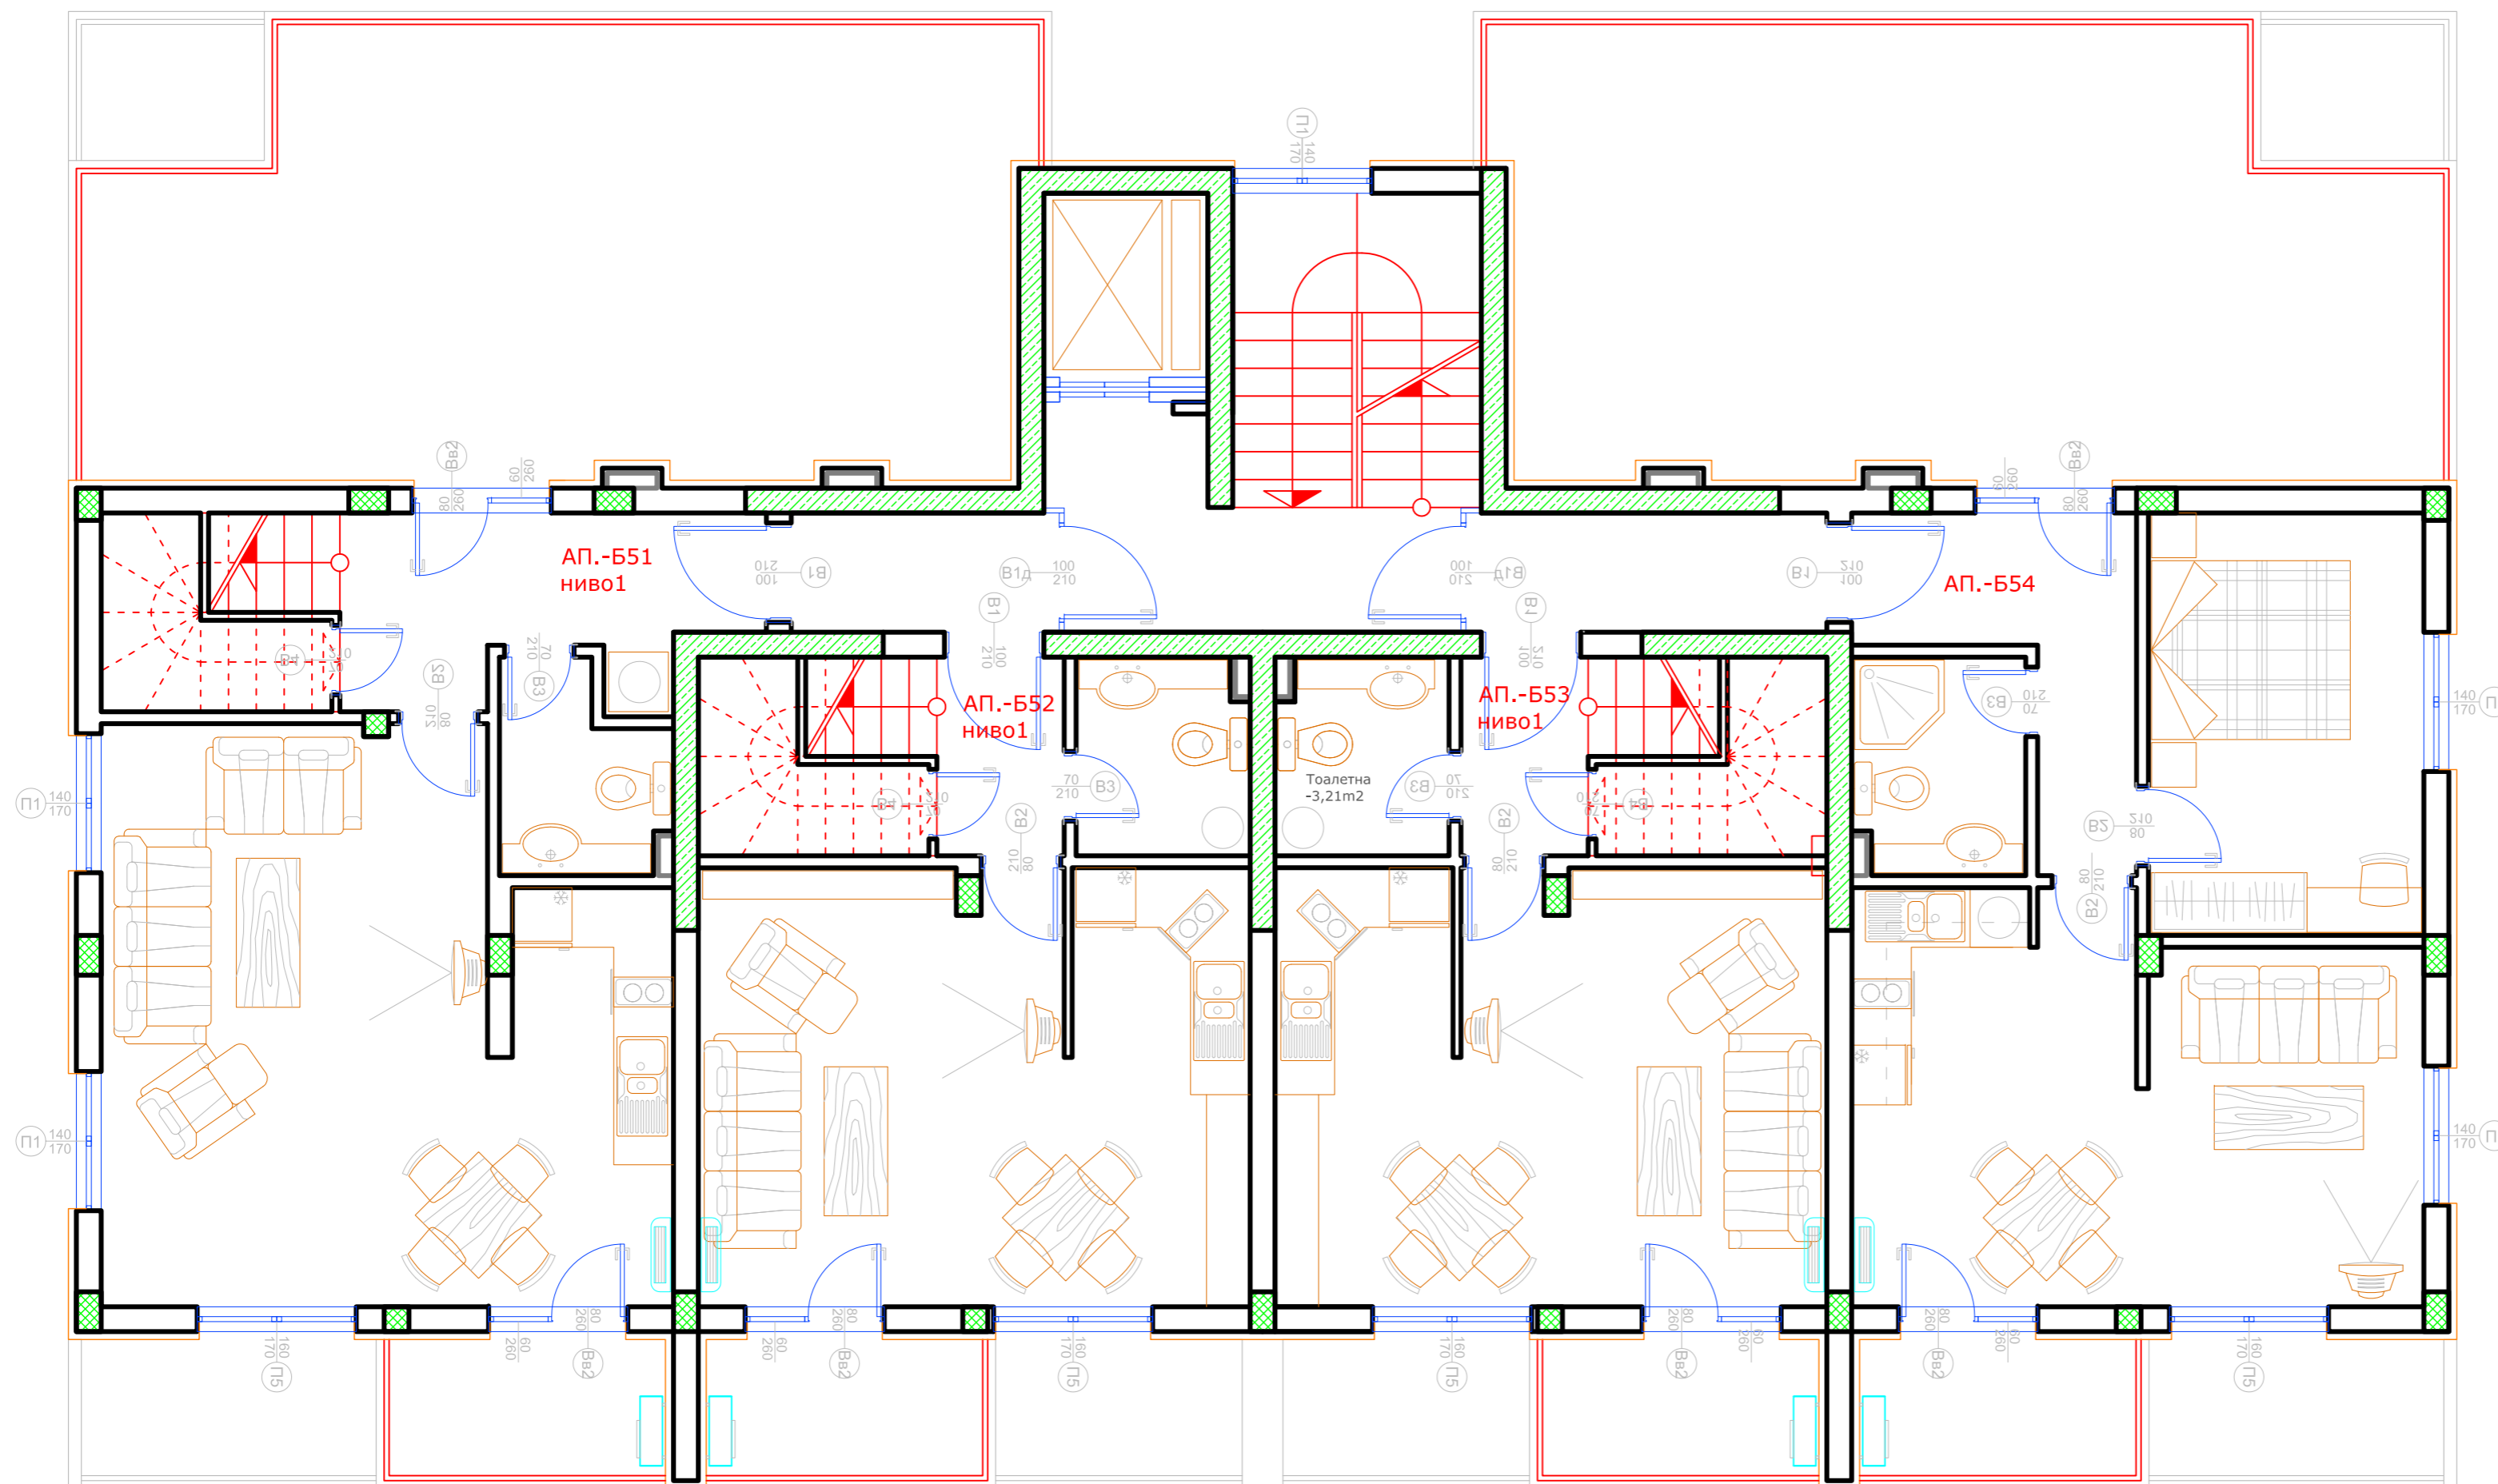

ДОМ-Б ПЯТЫЙ ЭТАЖ

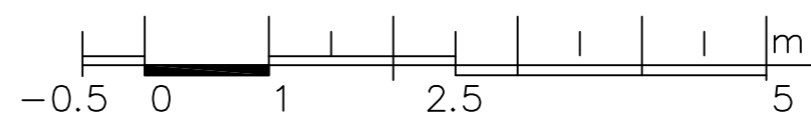



ИНТЕРАРХ-ПРОЕКТ

www.ads-studio.net ads_studio@abv.bg
 тел/факс +359 2 4812392 София, кв. Овча Купина, ул. Димитрова 14, ателие 6


проектиране и изпълнение
 архитектура, интериор,
 екстериор, осветление,
 арт декор

ЖИЛОЙ КОМПЛЕКС ШОКОЛАД

ДОМ-Б ПЯТЫЙ ЭТАЖ

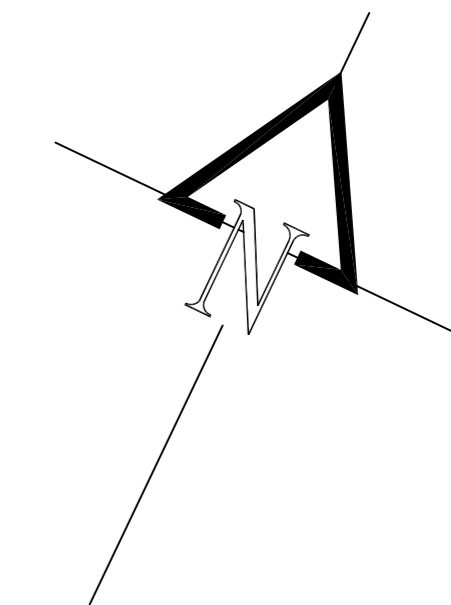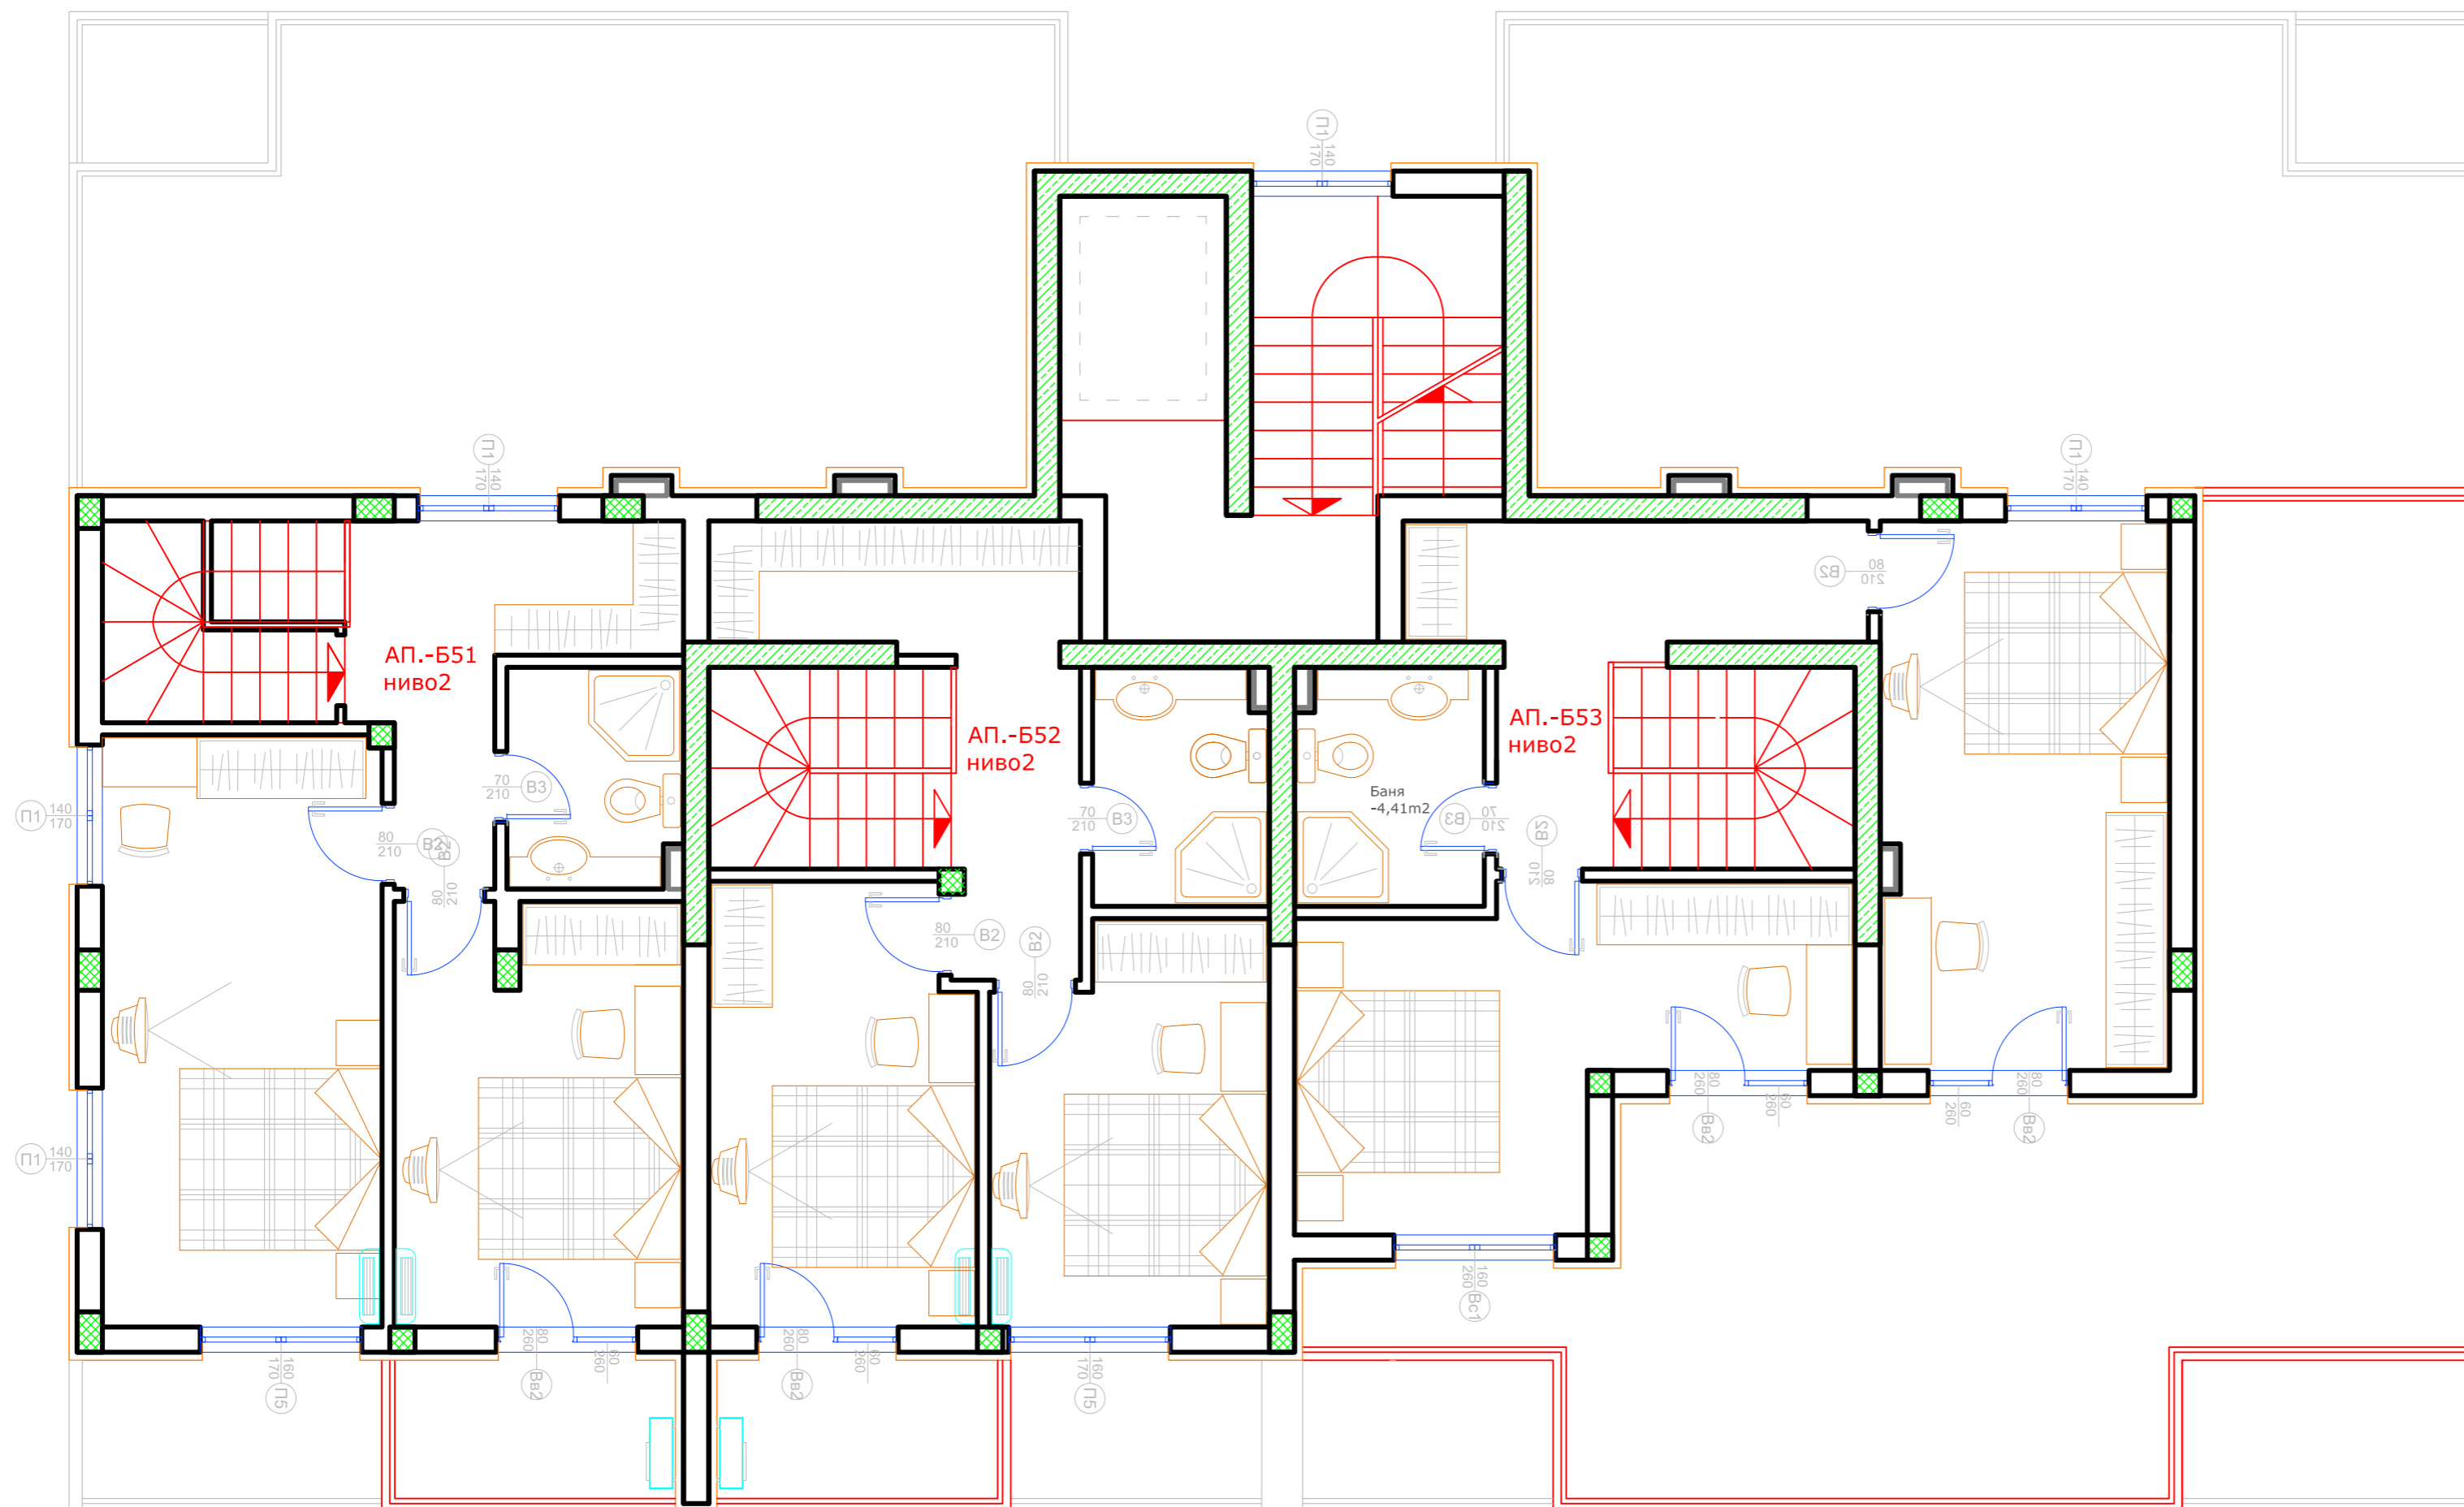

ДОМ-Б ШЕСТОЙ ЭТАЖ

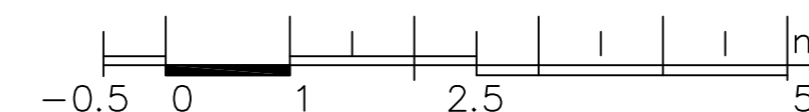

ИНТЕРАРХ-ПРОЕКТ

проектиране и изпълнение
архитектура, интериор,
екстериор, осветление,
арт декор

www.ads-studio.net ads_studio@abv.bg
тел/факс +359 2 4812392 София, кв. Овча Купина, ул. Димитрова 14, ателие 6

ЖИЛОЙ КОМПЛЕКС ШОКОЛАД

ДОМ-Б ШЕСТОЙ ЭТАЖ